























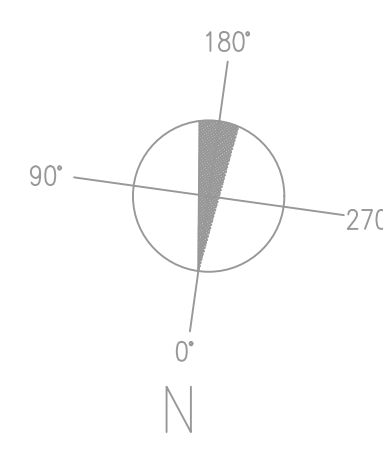


N.B. I DATI DEI SERBATOI RIPORTATI SULLA LEGENDA, SONO QUELLI DI COSTRUZIONE, EVENTUALI VARIAZIONI E/O MODIFICHE VENUTESI A CREARE SUCCESSIVAMENTE, SONO RIPORTATE SULLA TABELLA DI CALIBRAZIONE IN POSSESSO DELLA DIREZIONE DEPOSITO.

LOCALI e ATTREZZATURE	
Rif	DENOMINAZIONE

LEGENDA

ESE S.r.l. Deposito di CHIVASSO	SCALE: 1:000
	FILE DWG: 12197 9A CLASSIFIC PERIC ESPL-PLAN_GEN REV.11
CLASSIFICAZIONE LUOGHI CON PERICOLO DI ESPLOSIONE PLANIMETRIA GENERALE	DESEGNO No: 121-97 9A

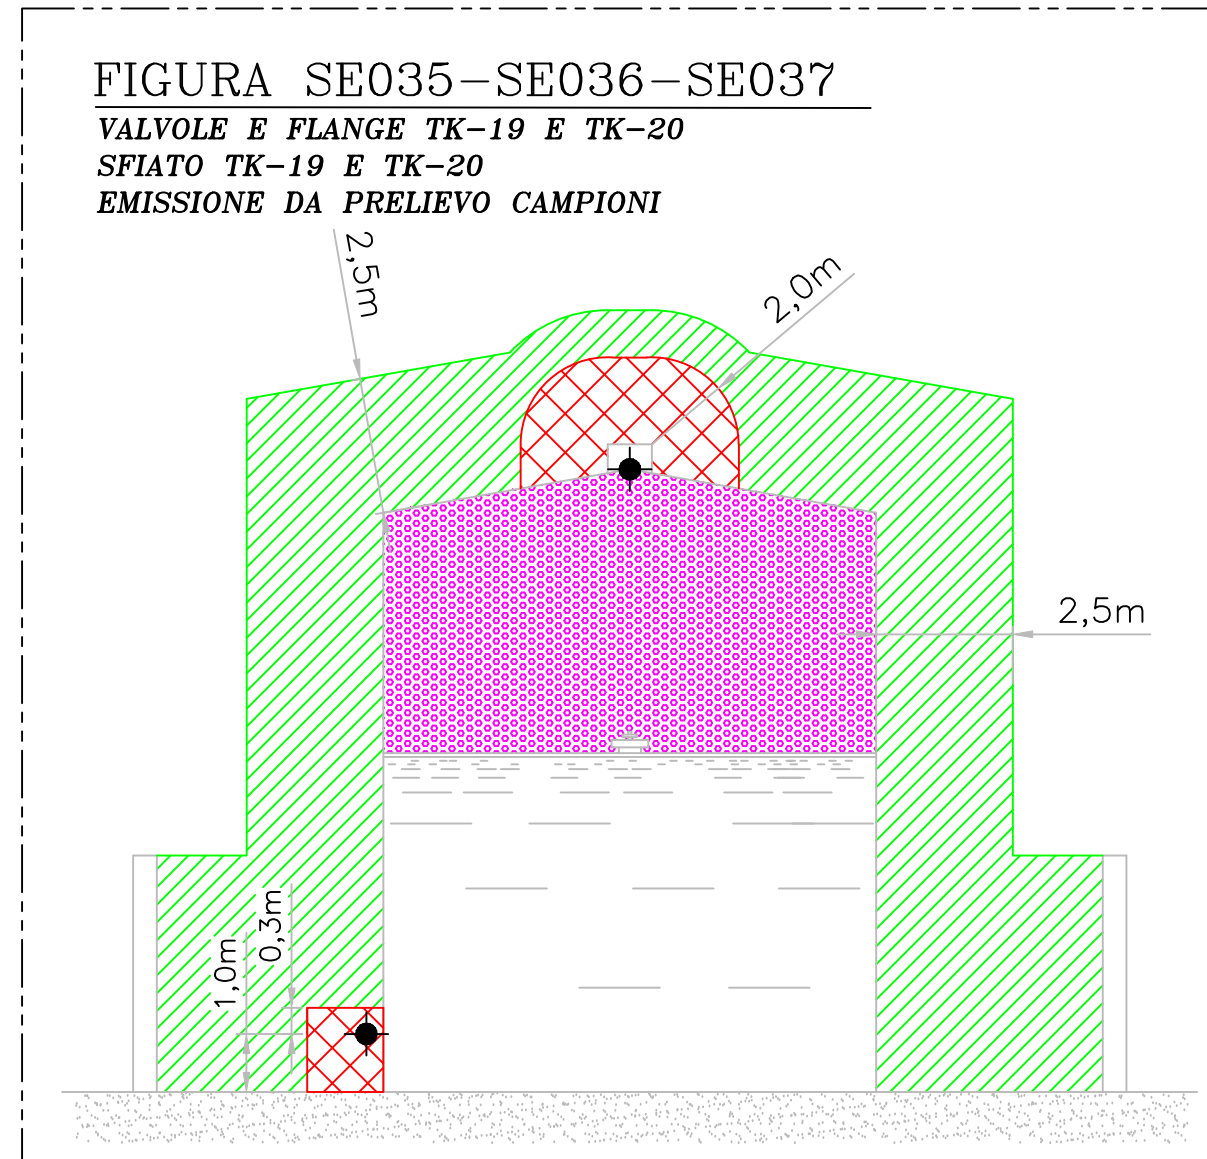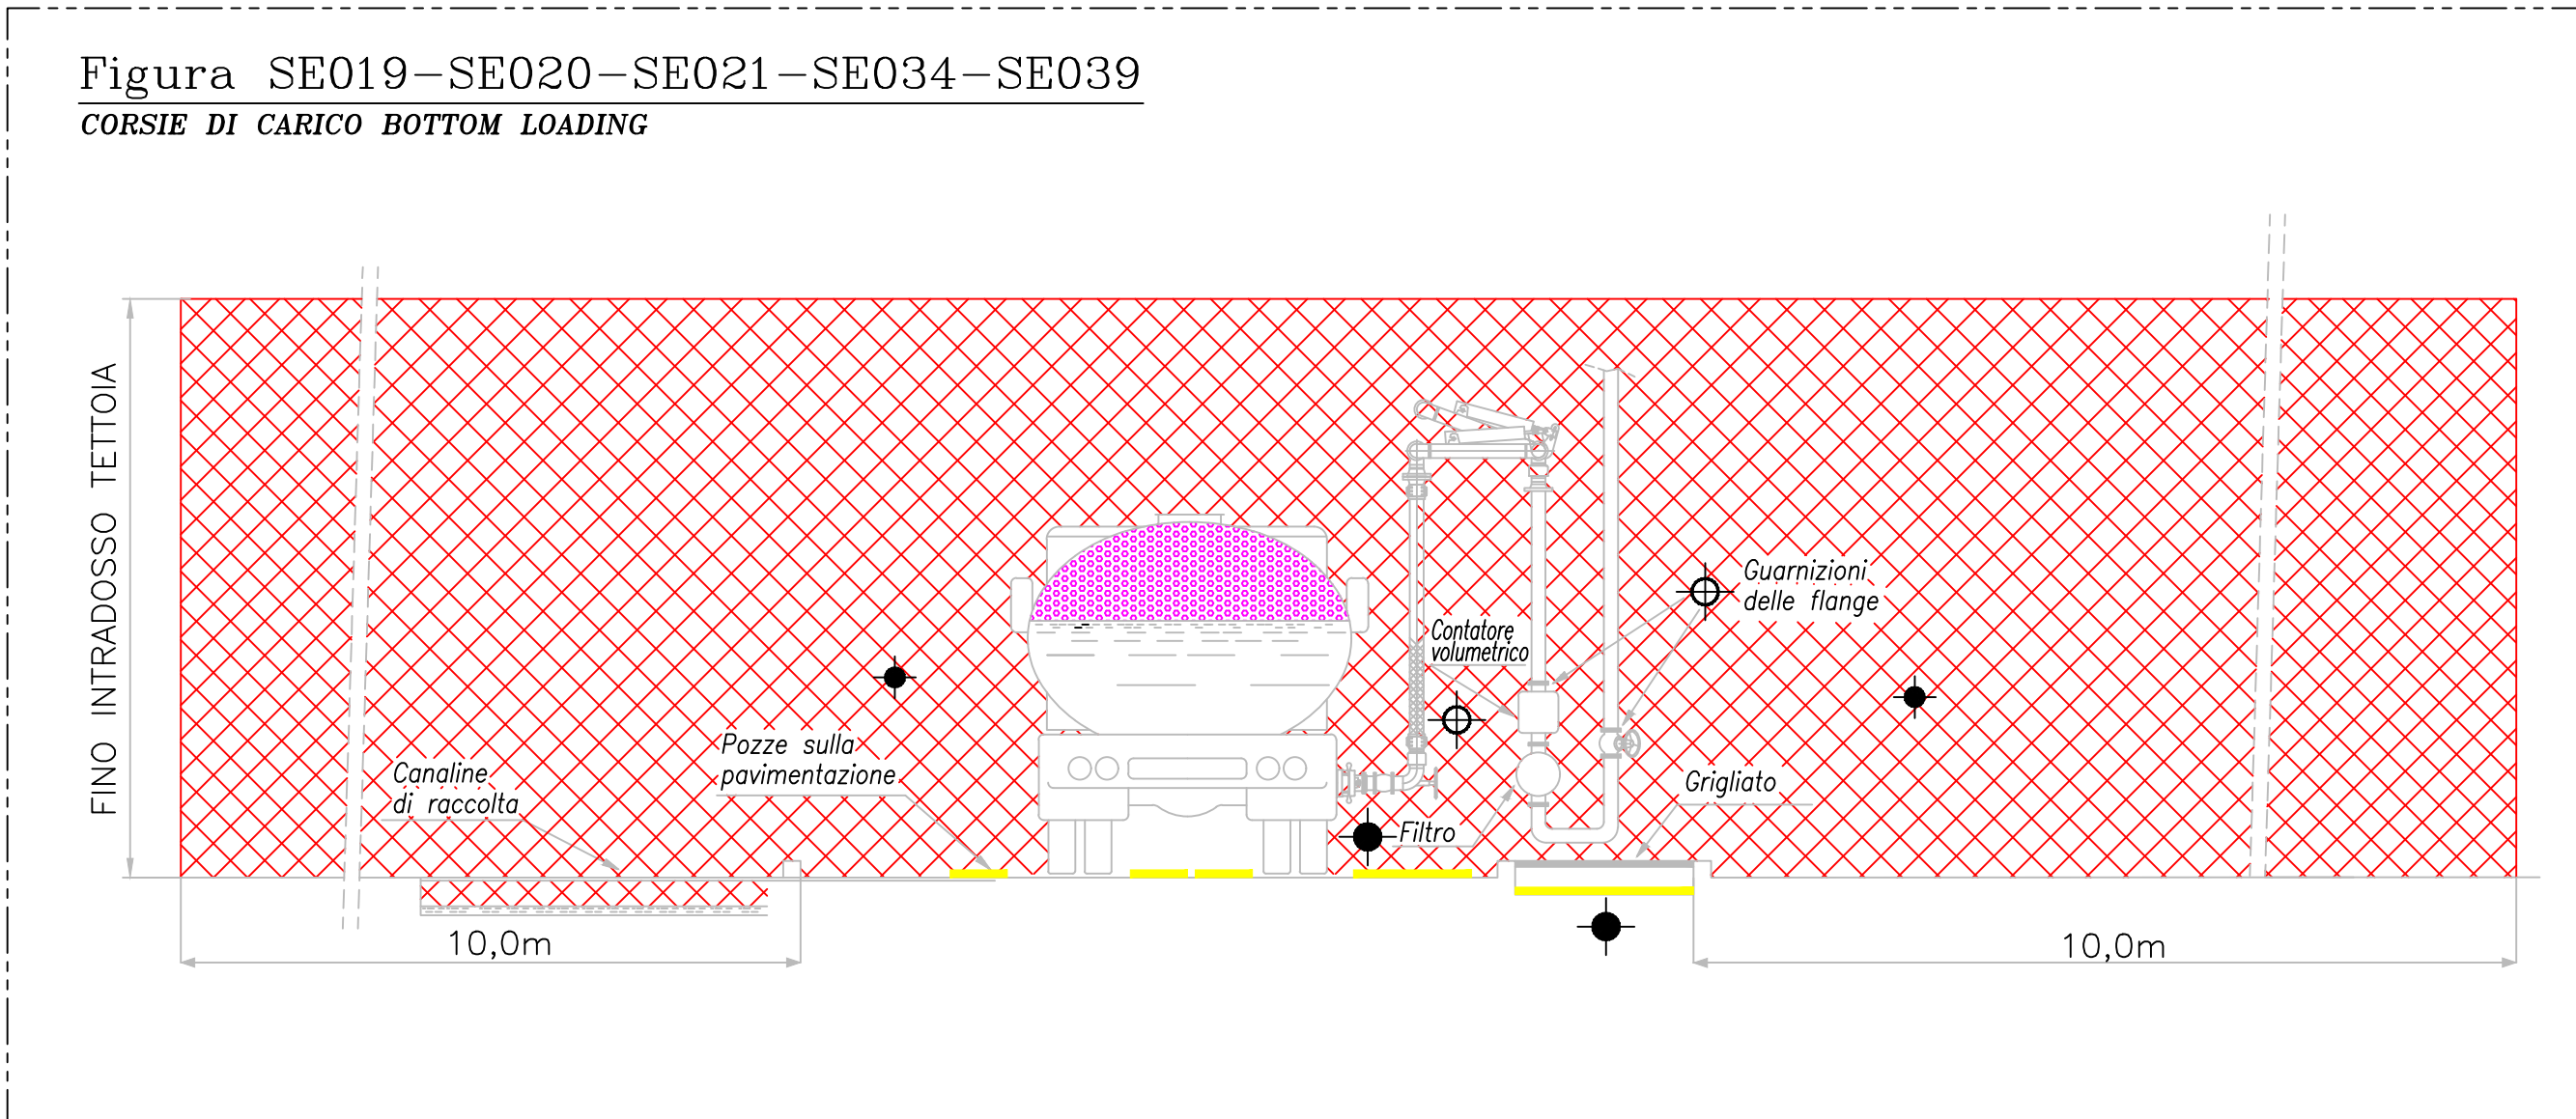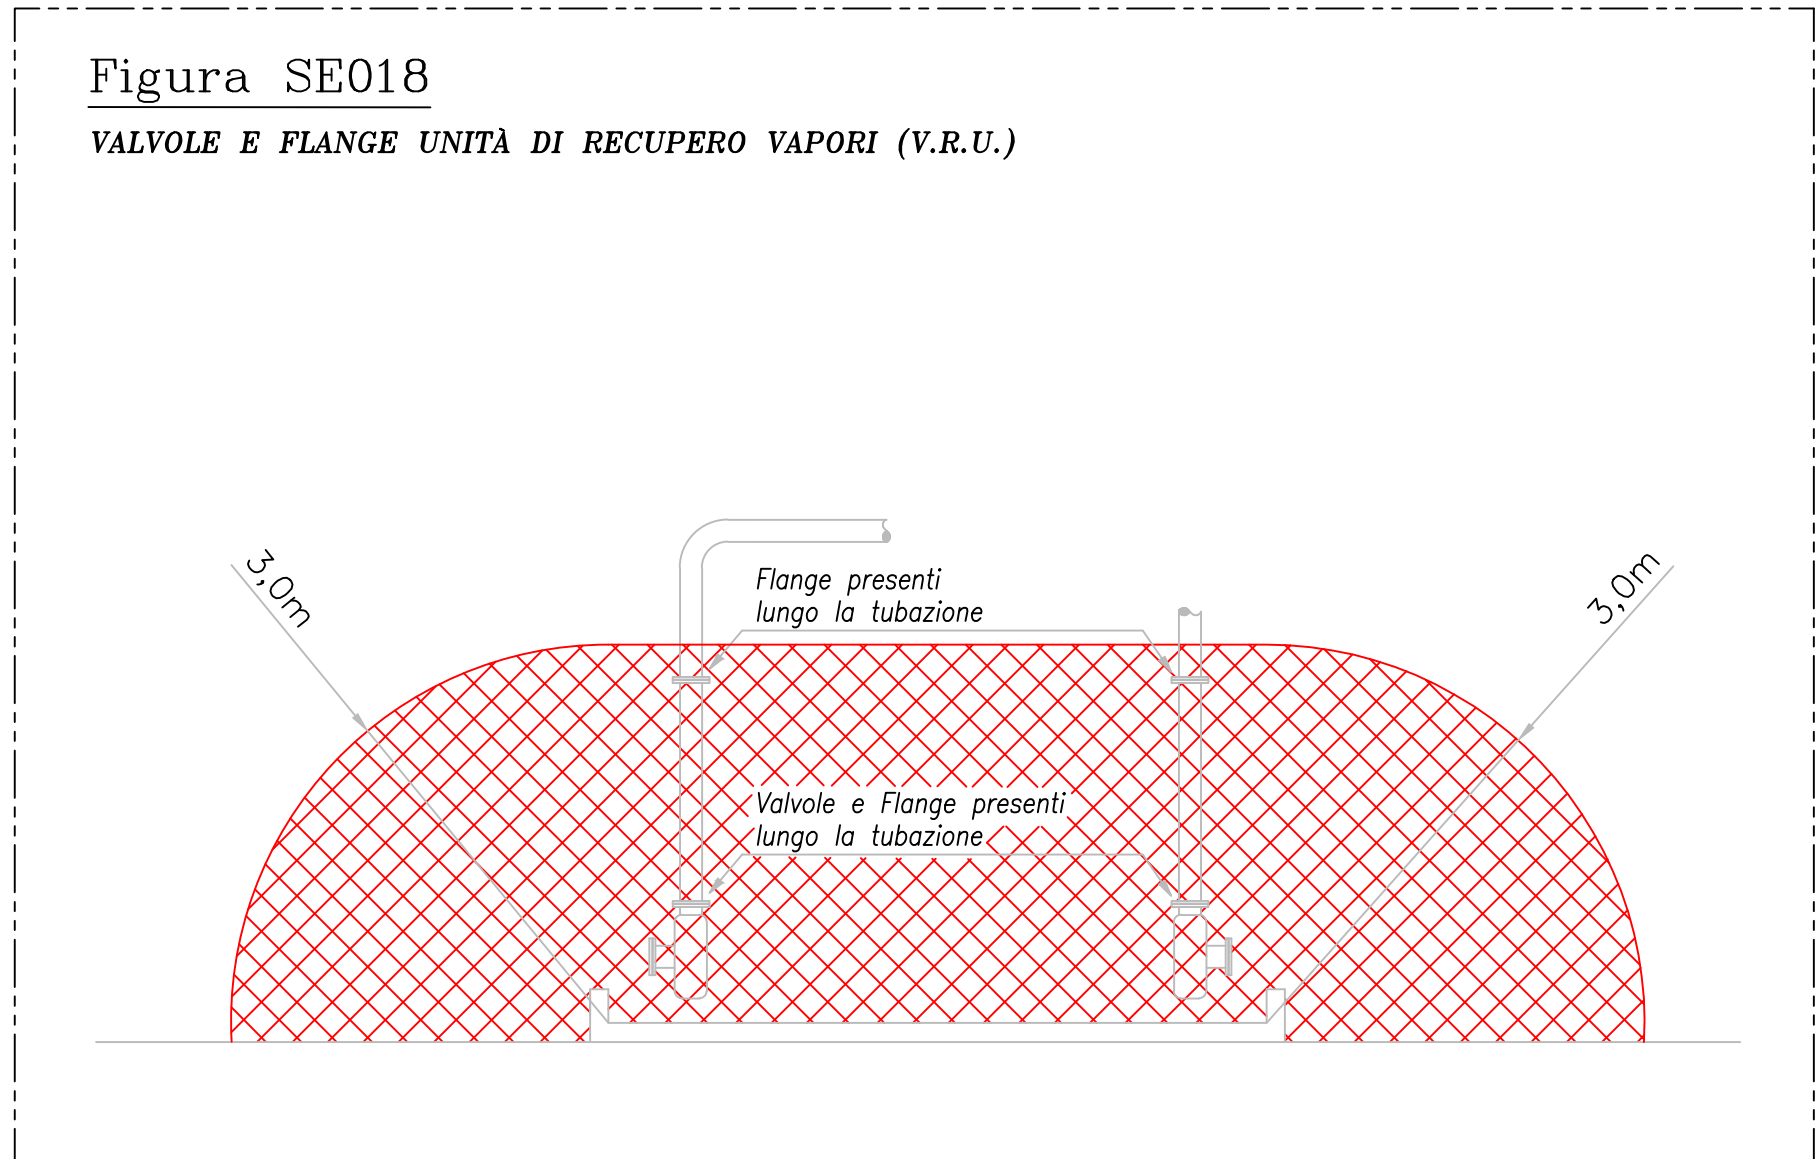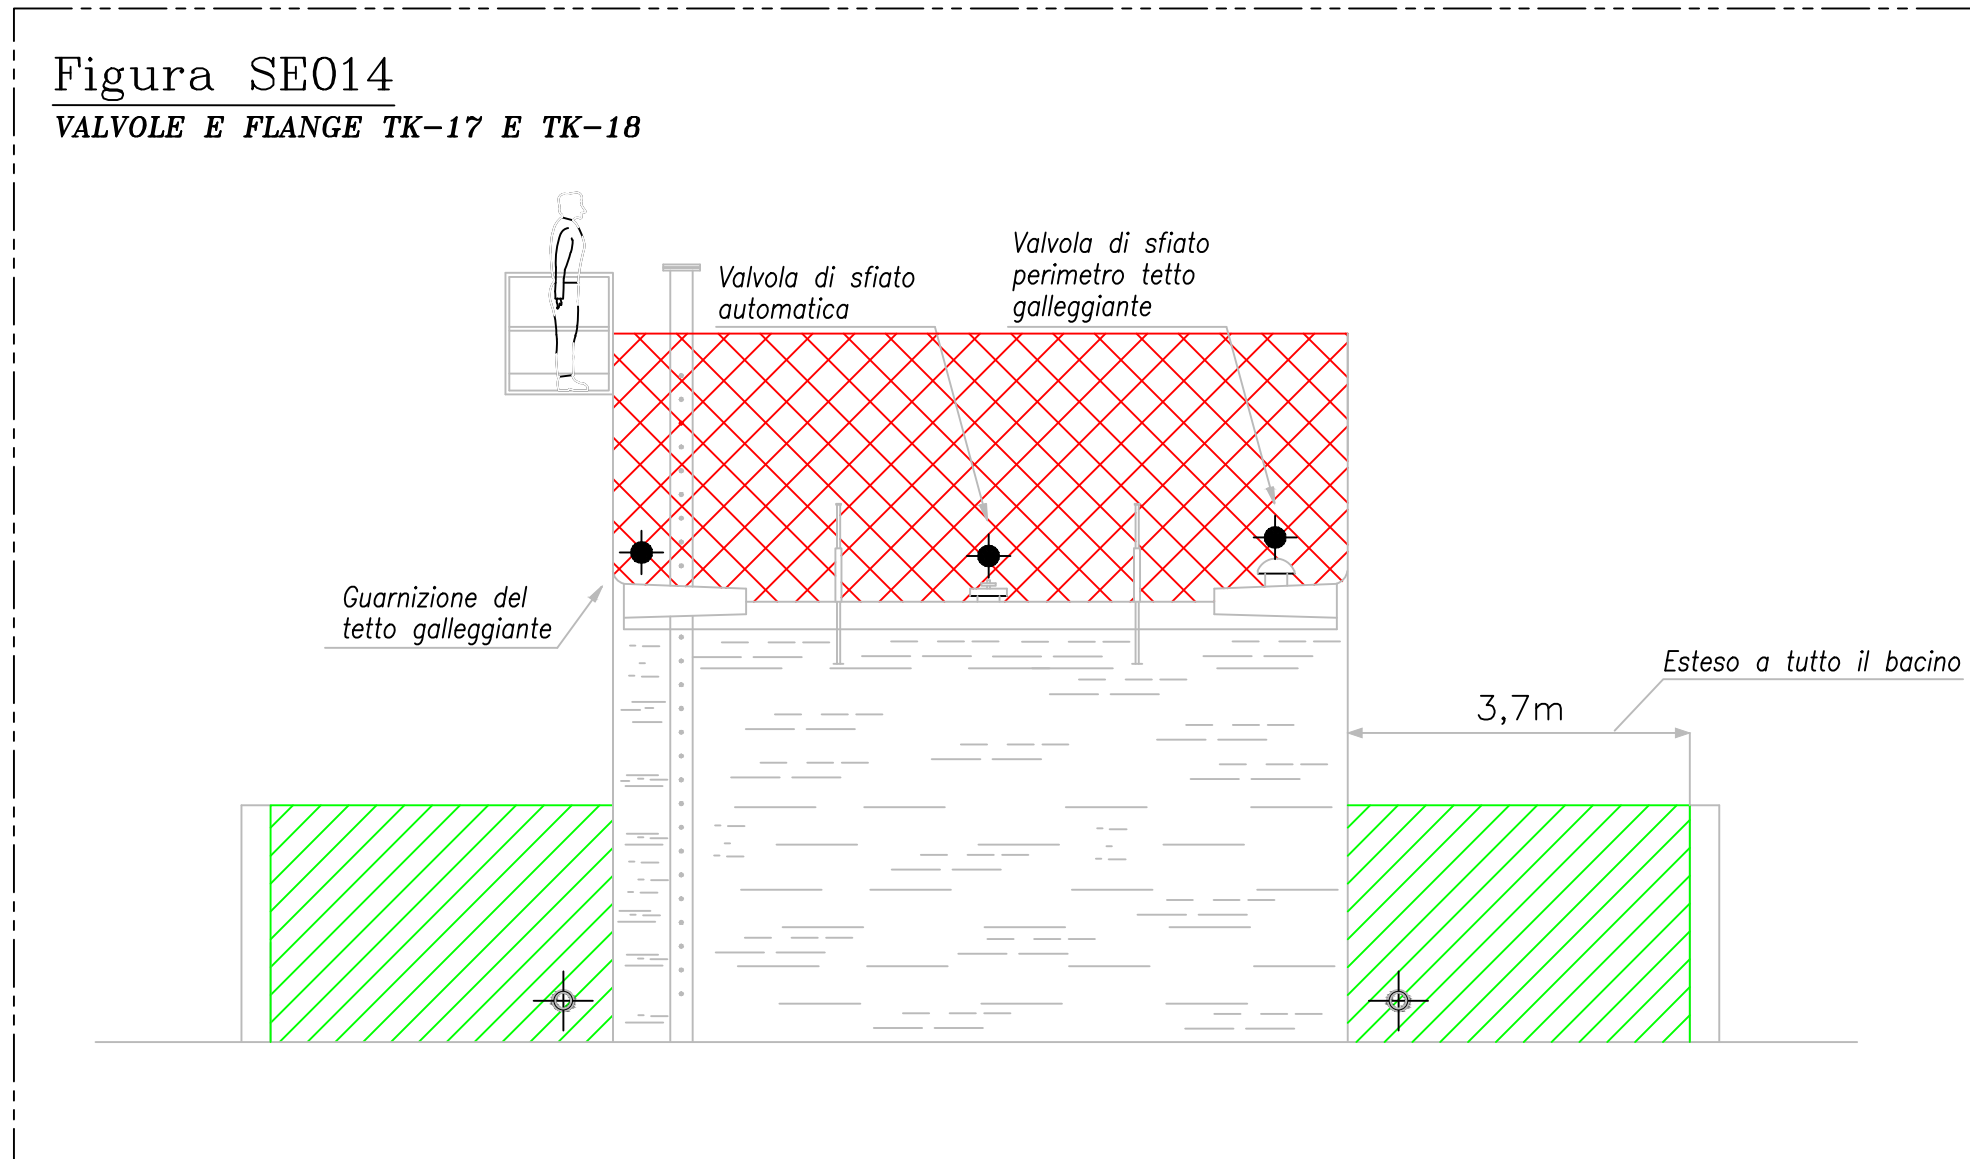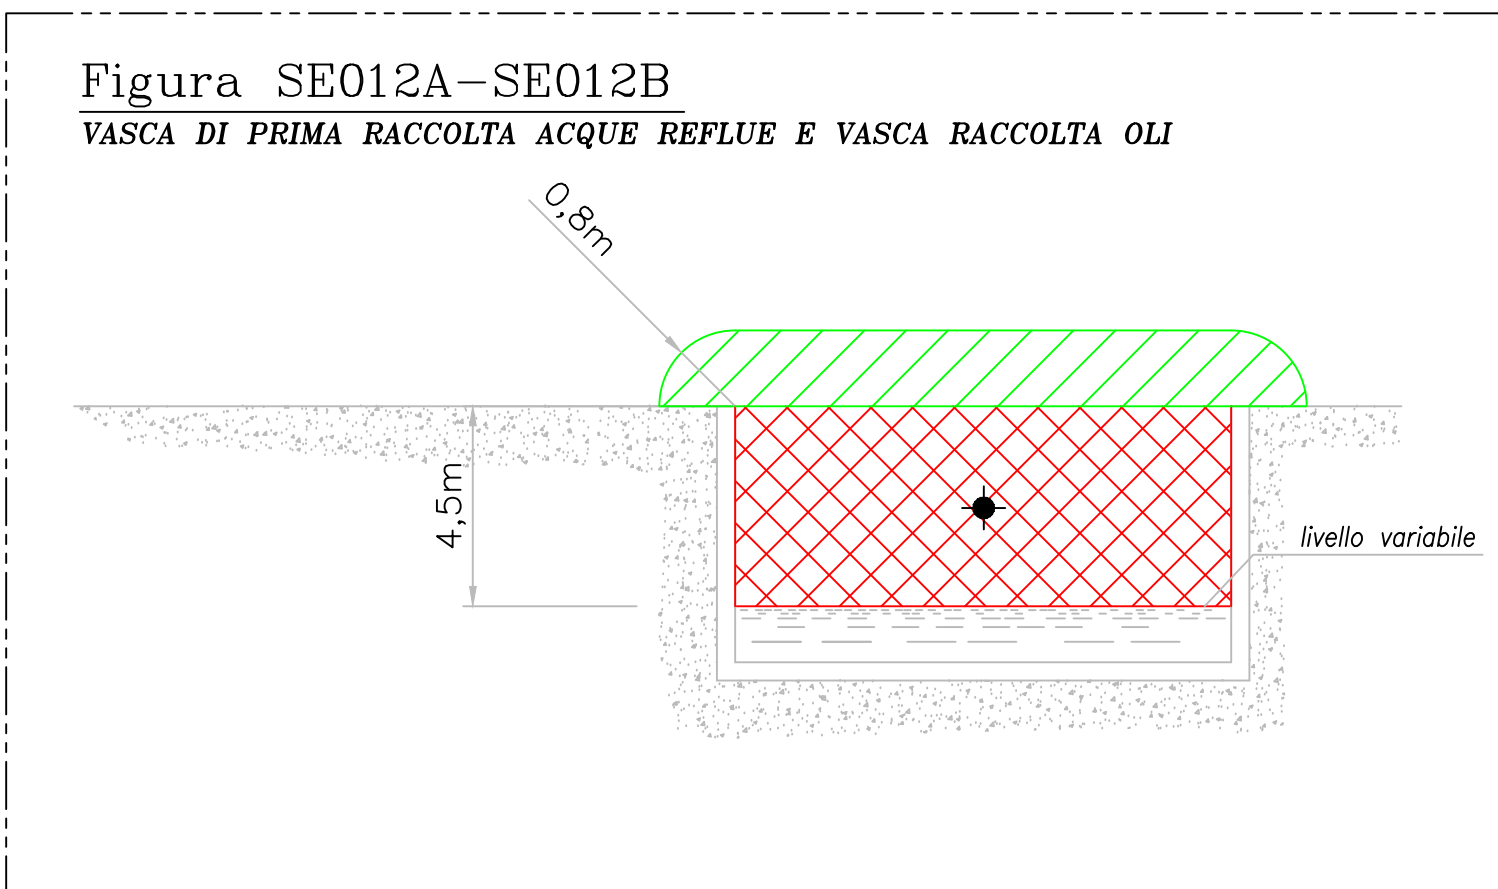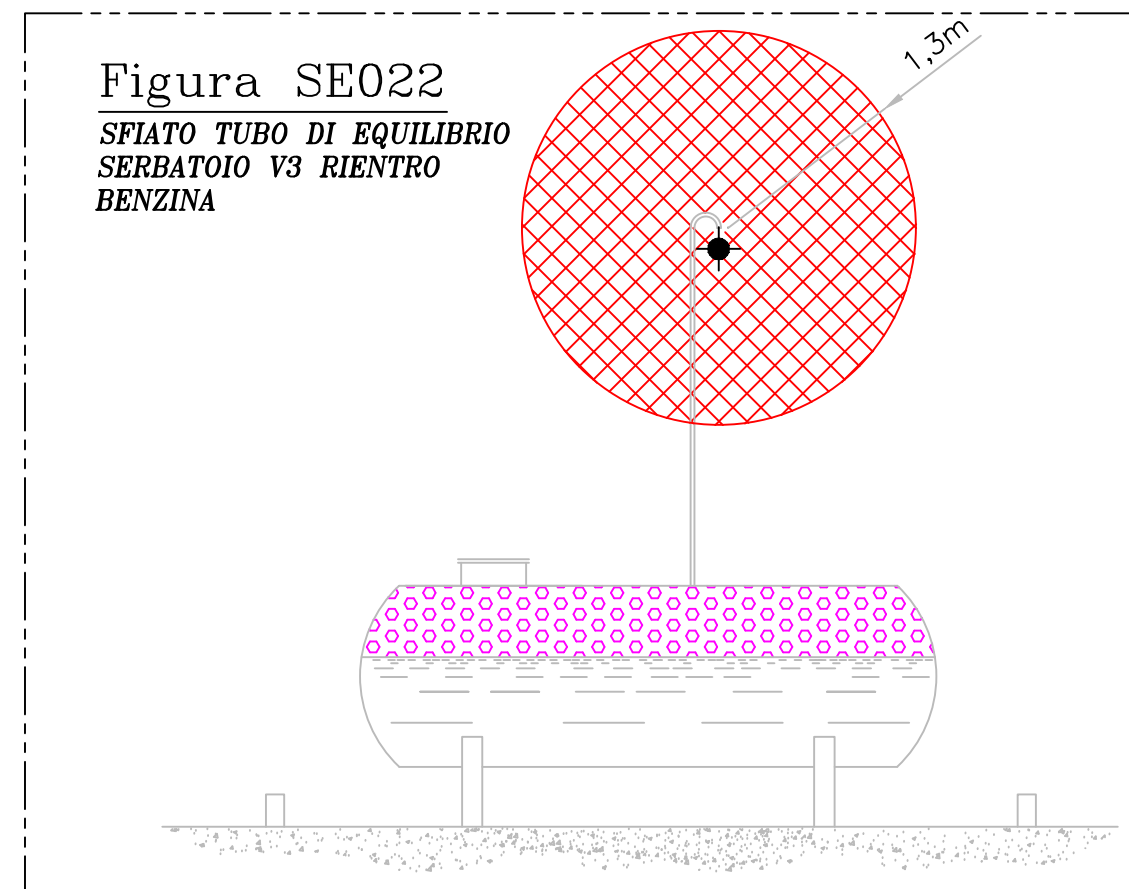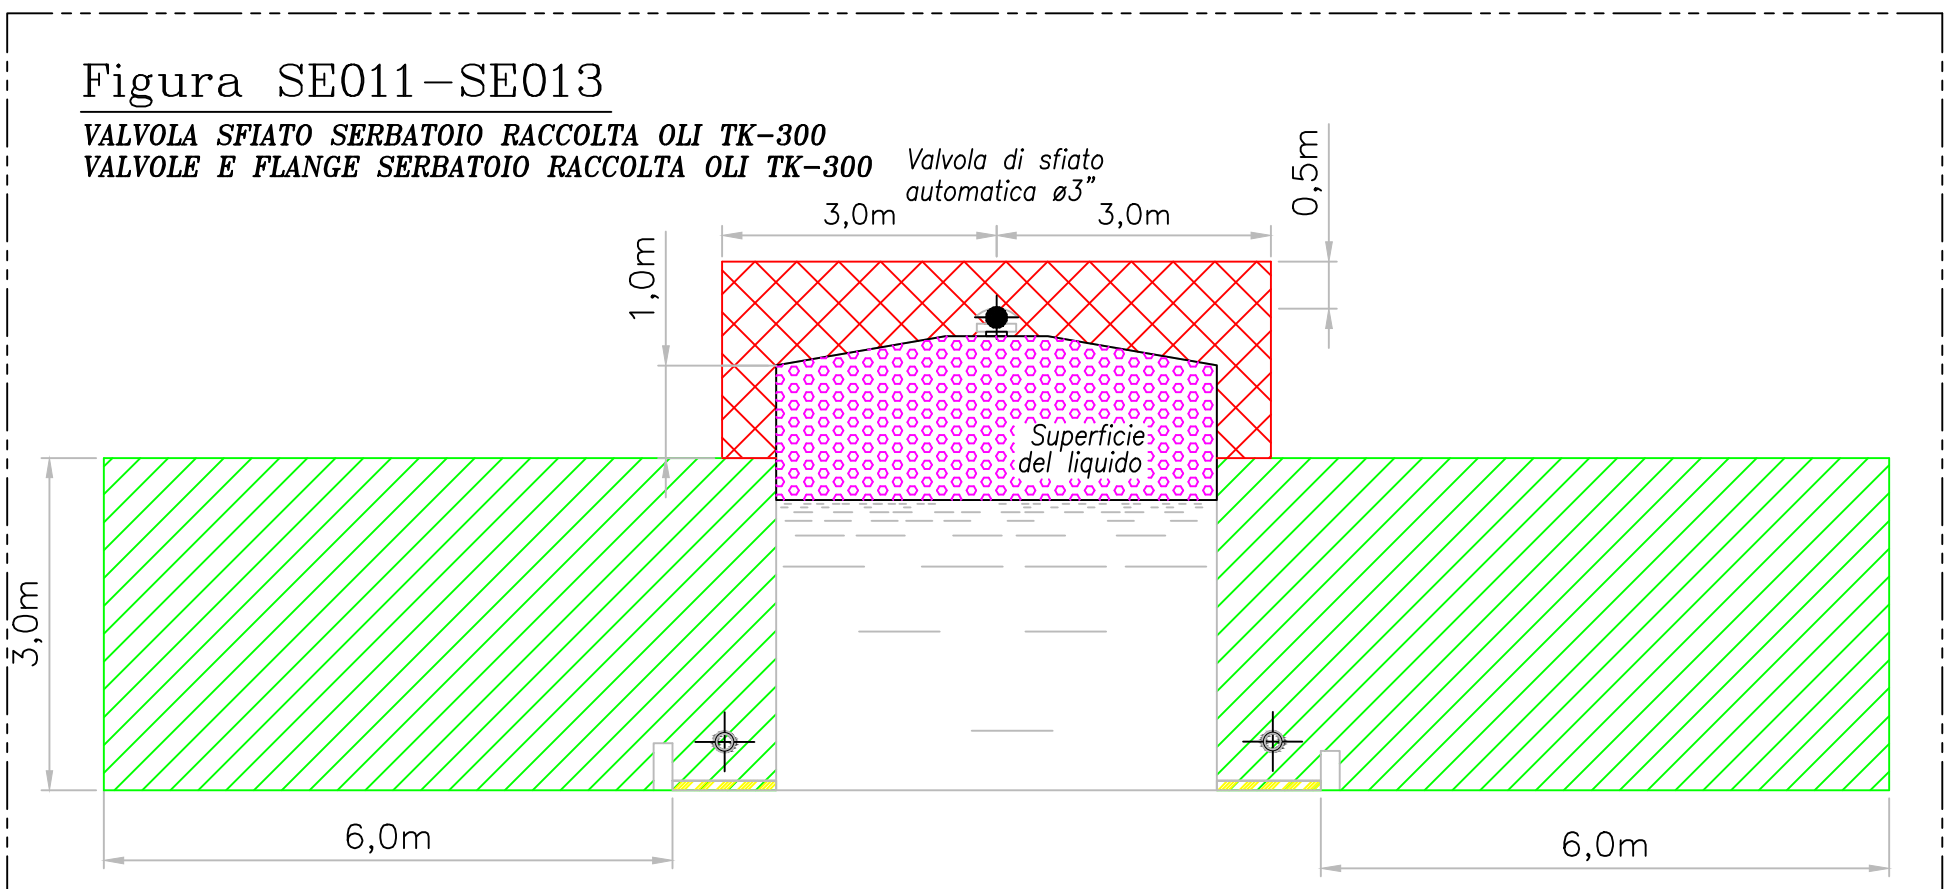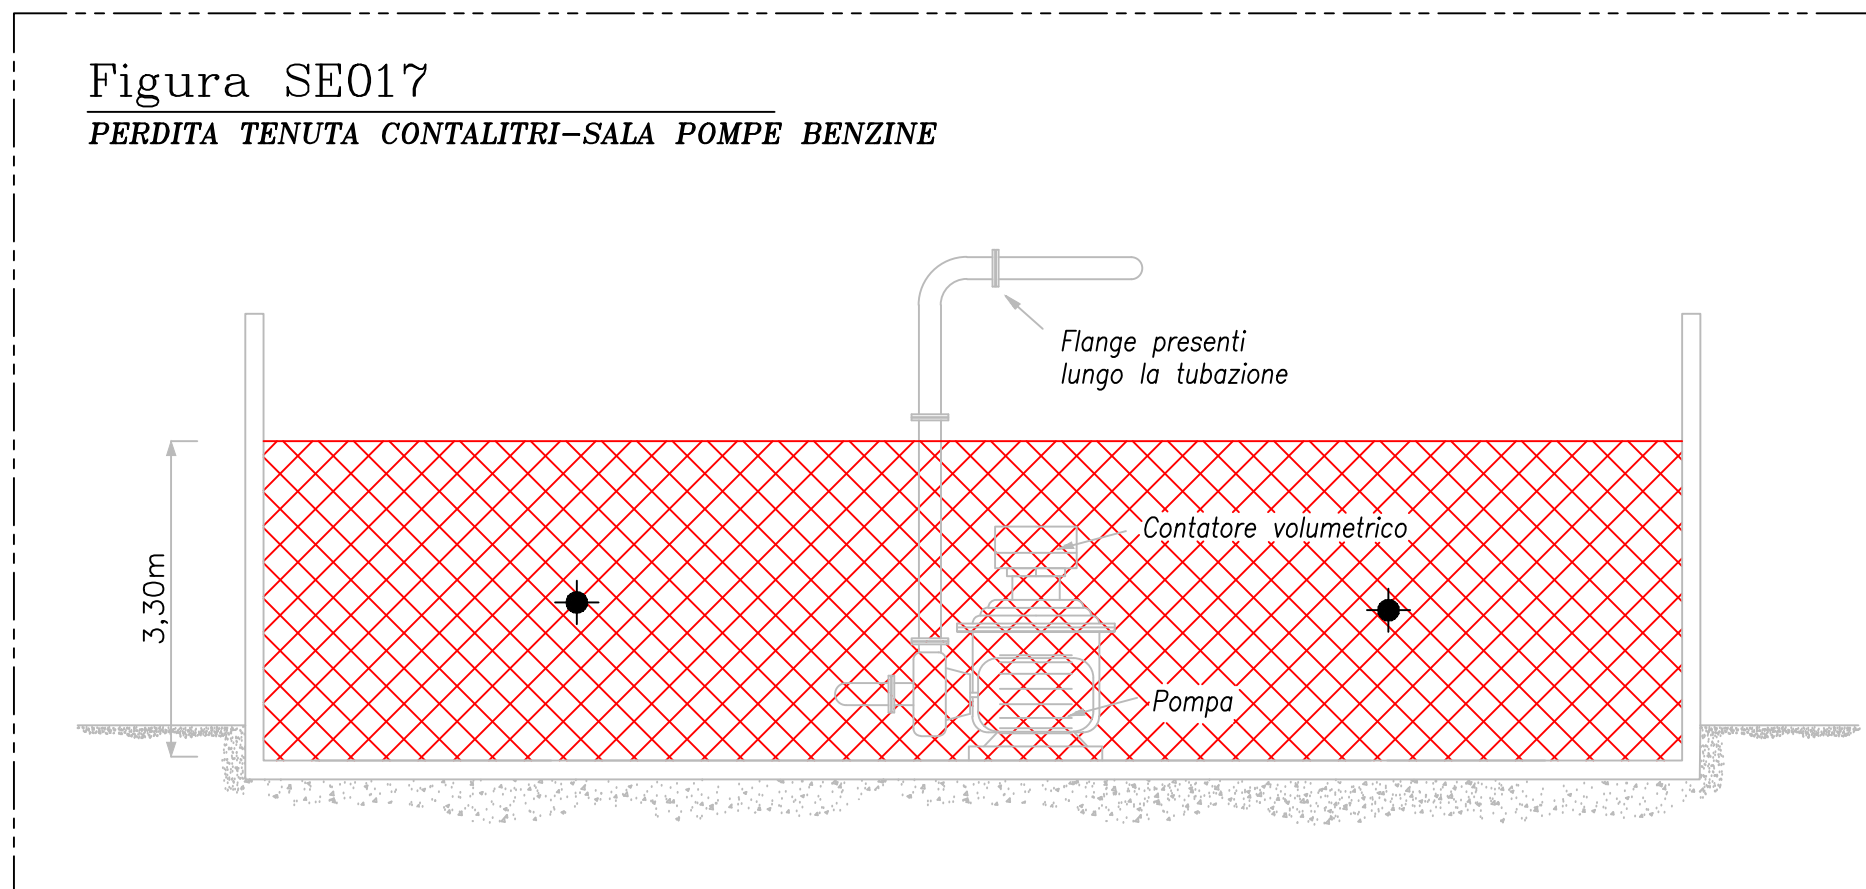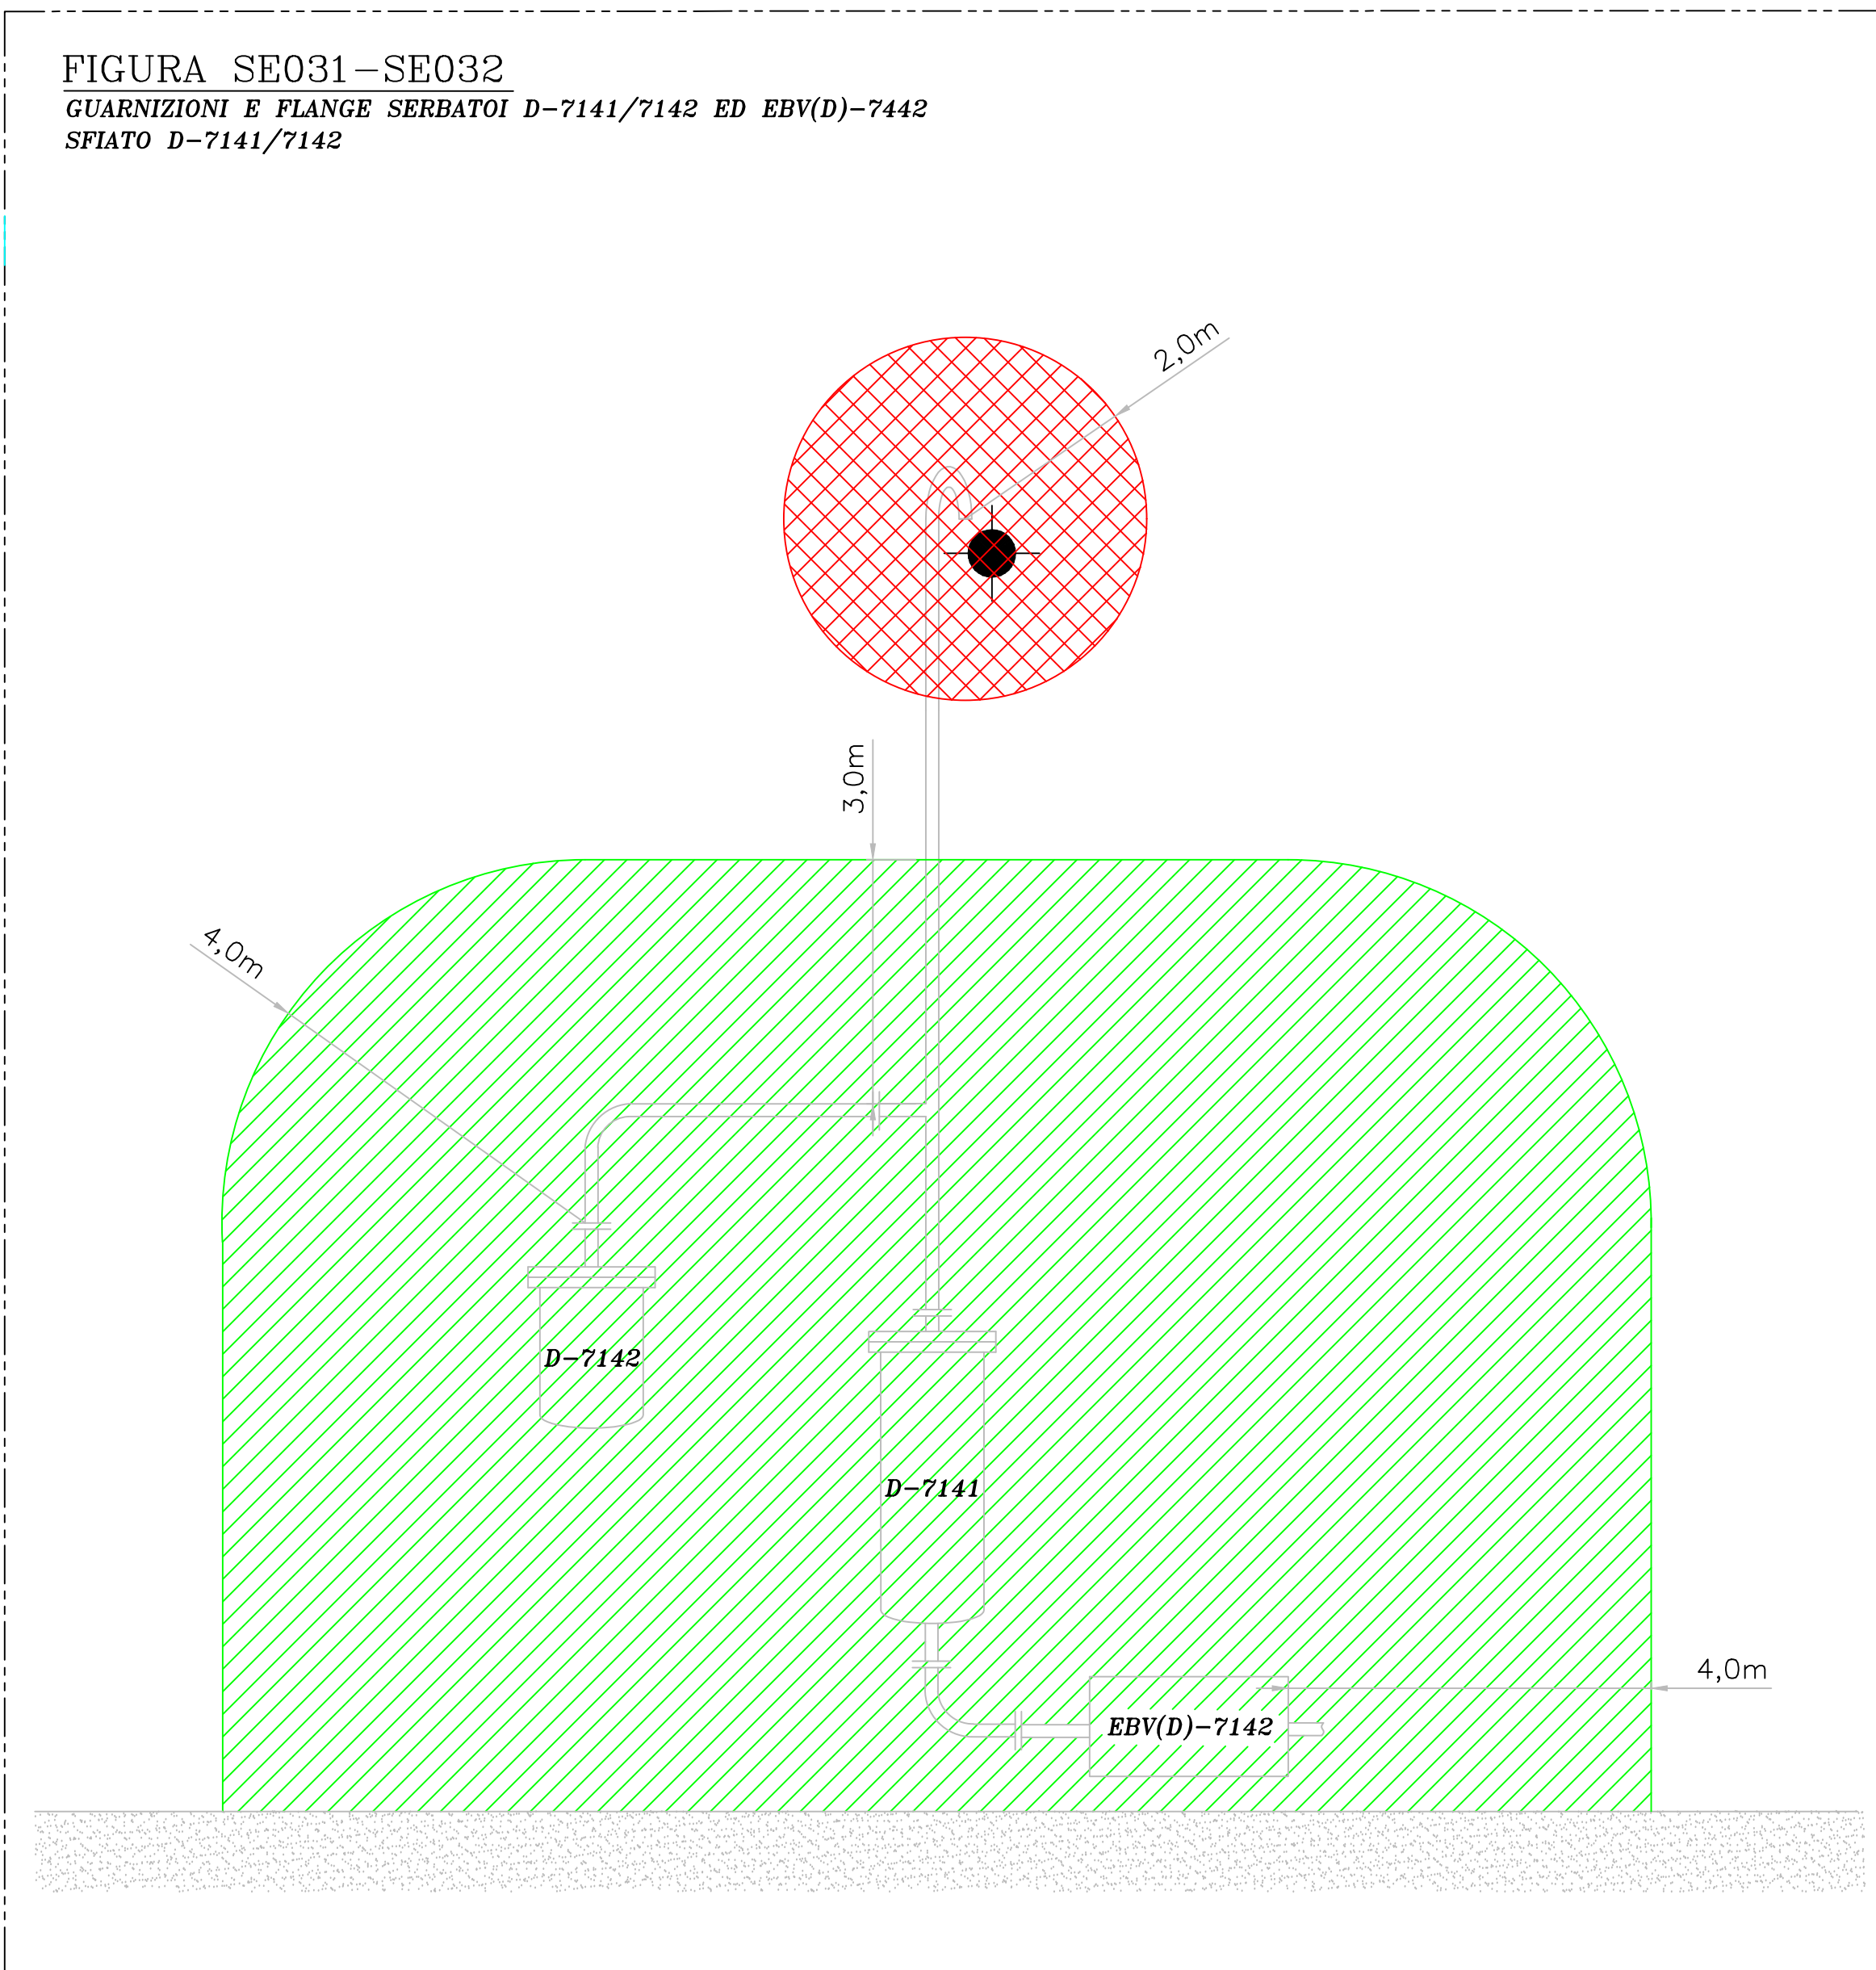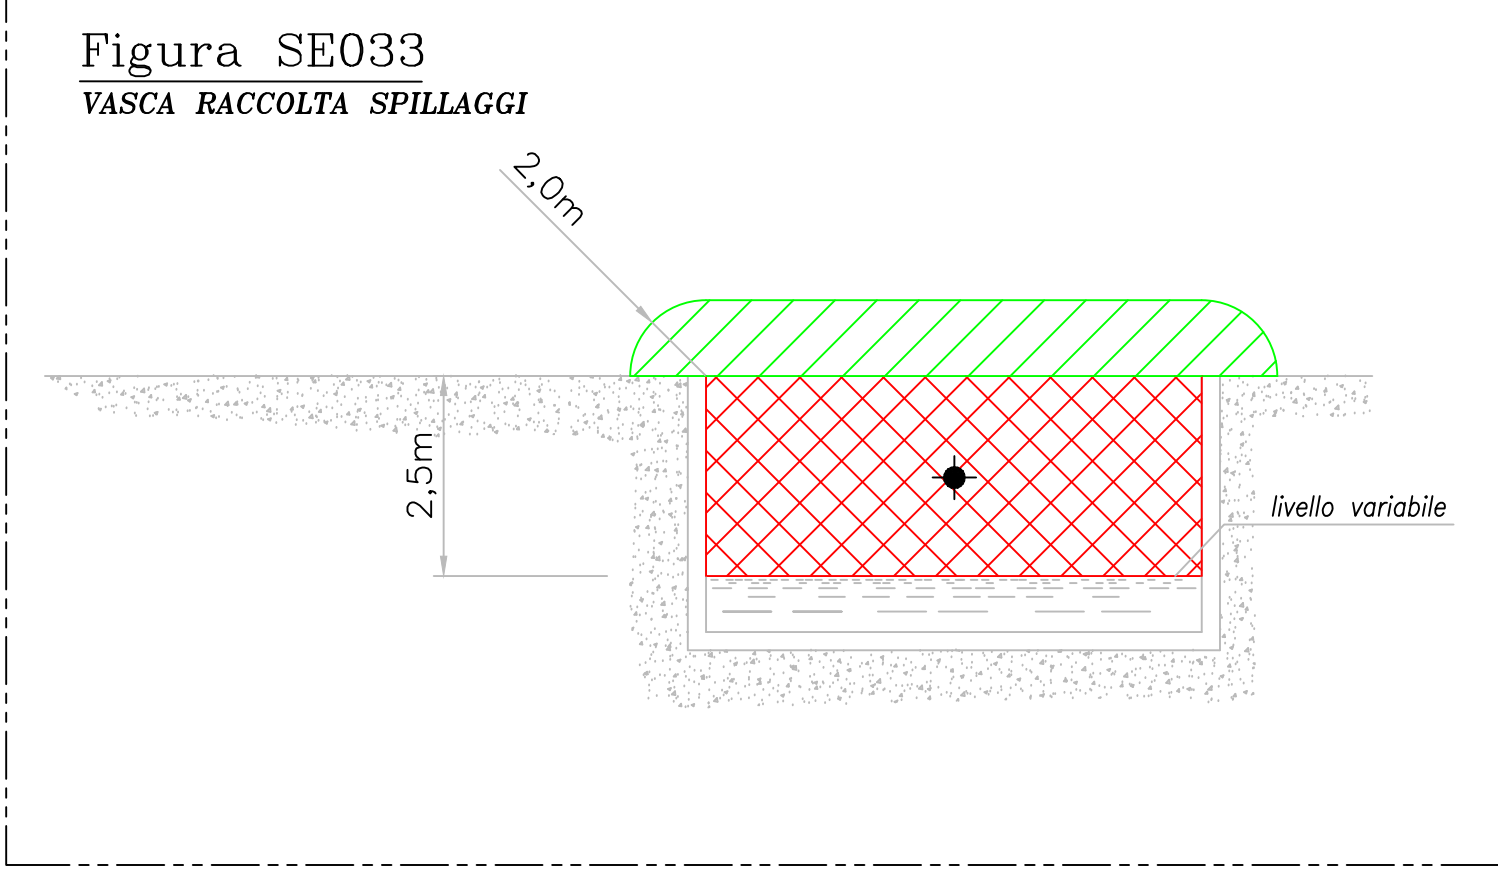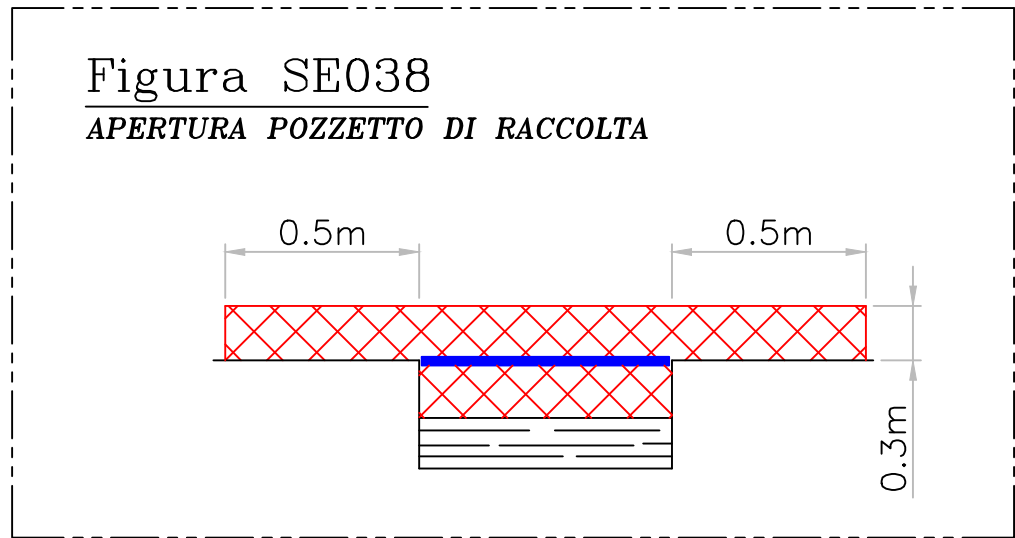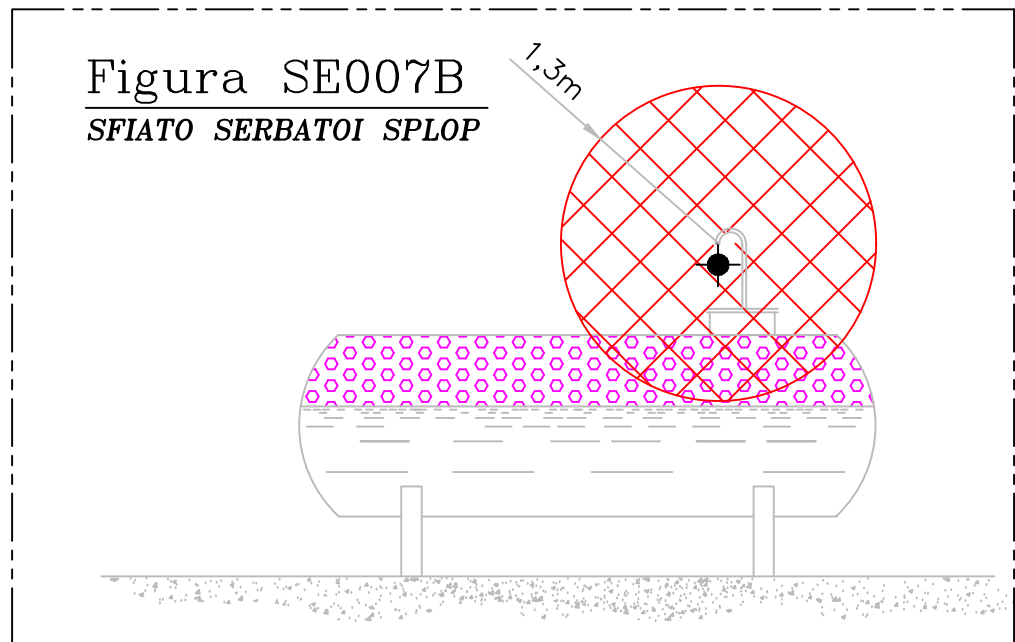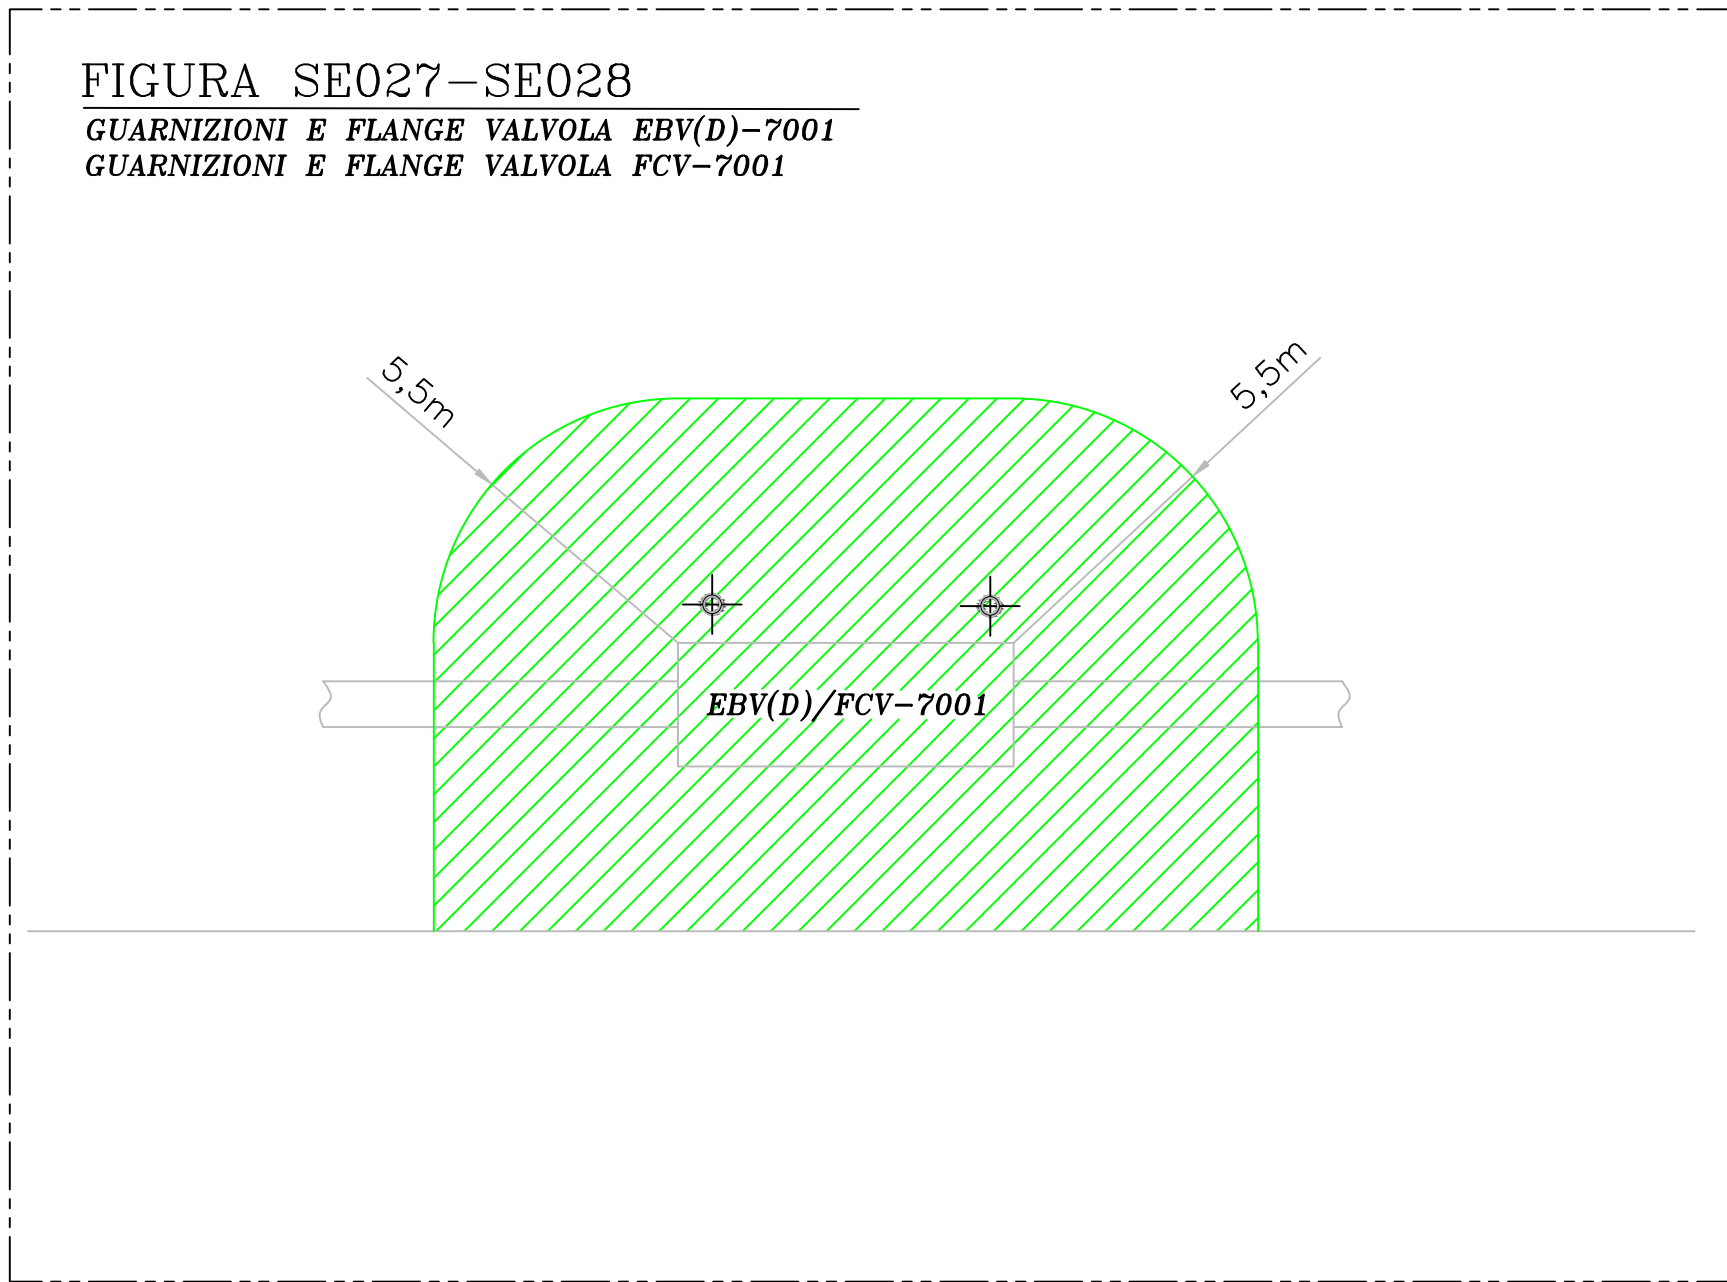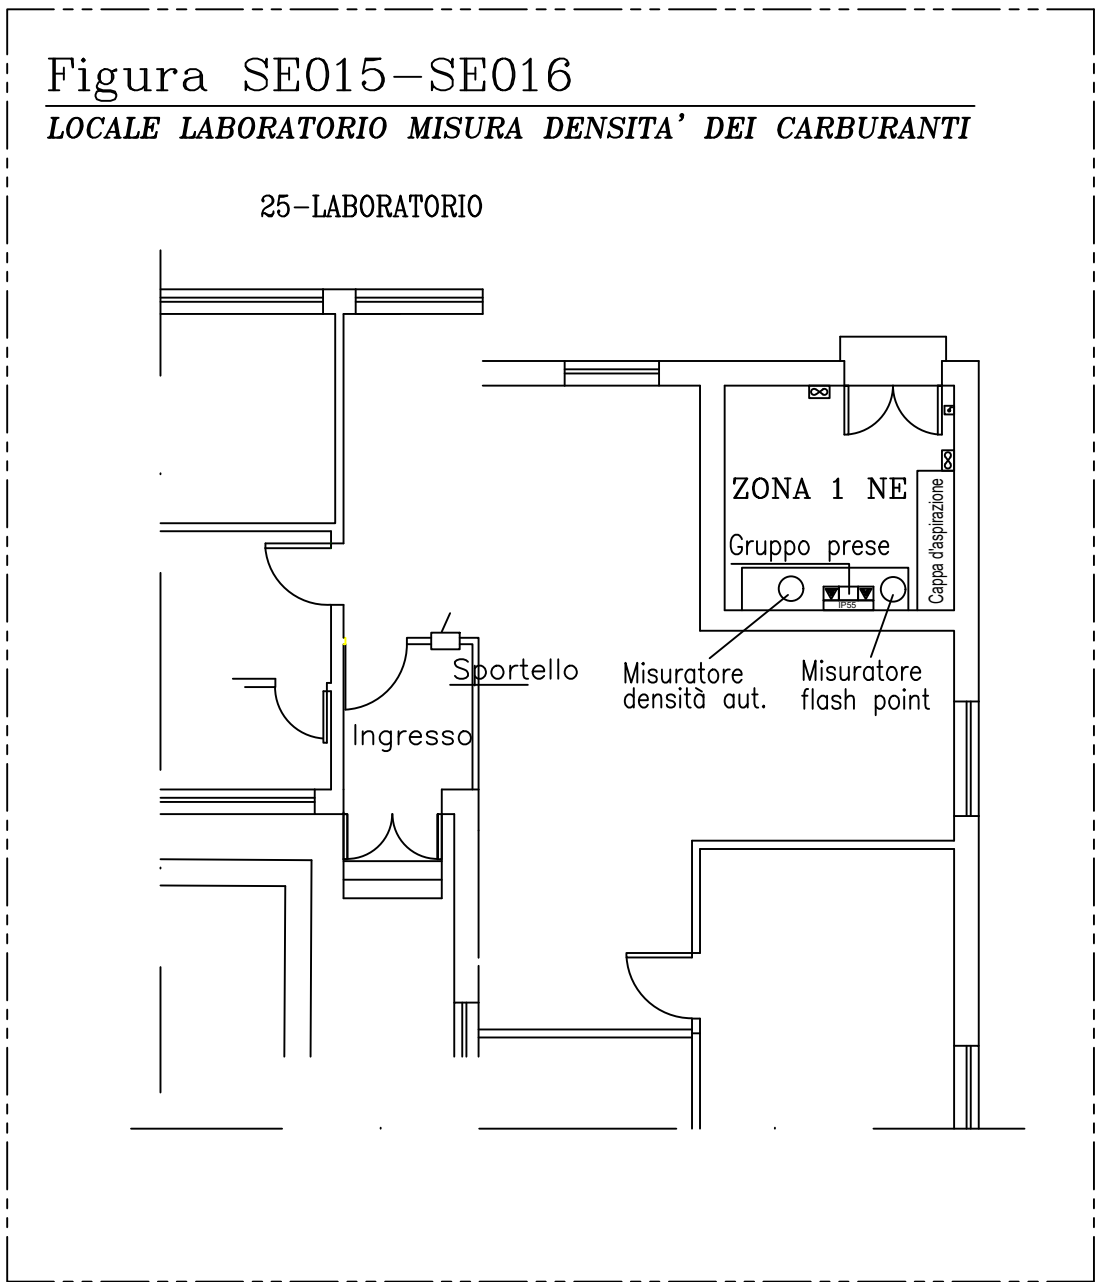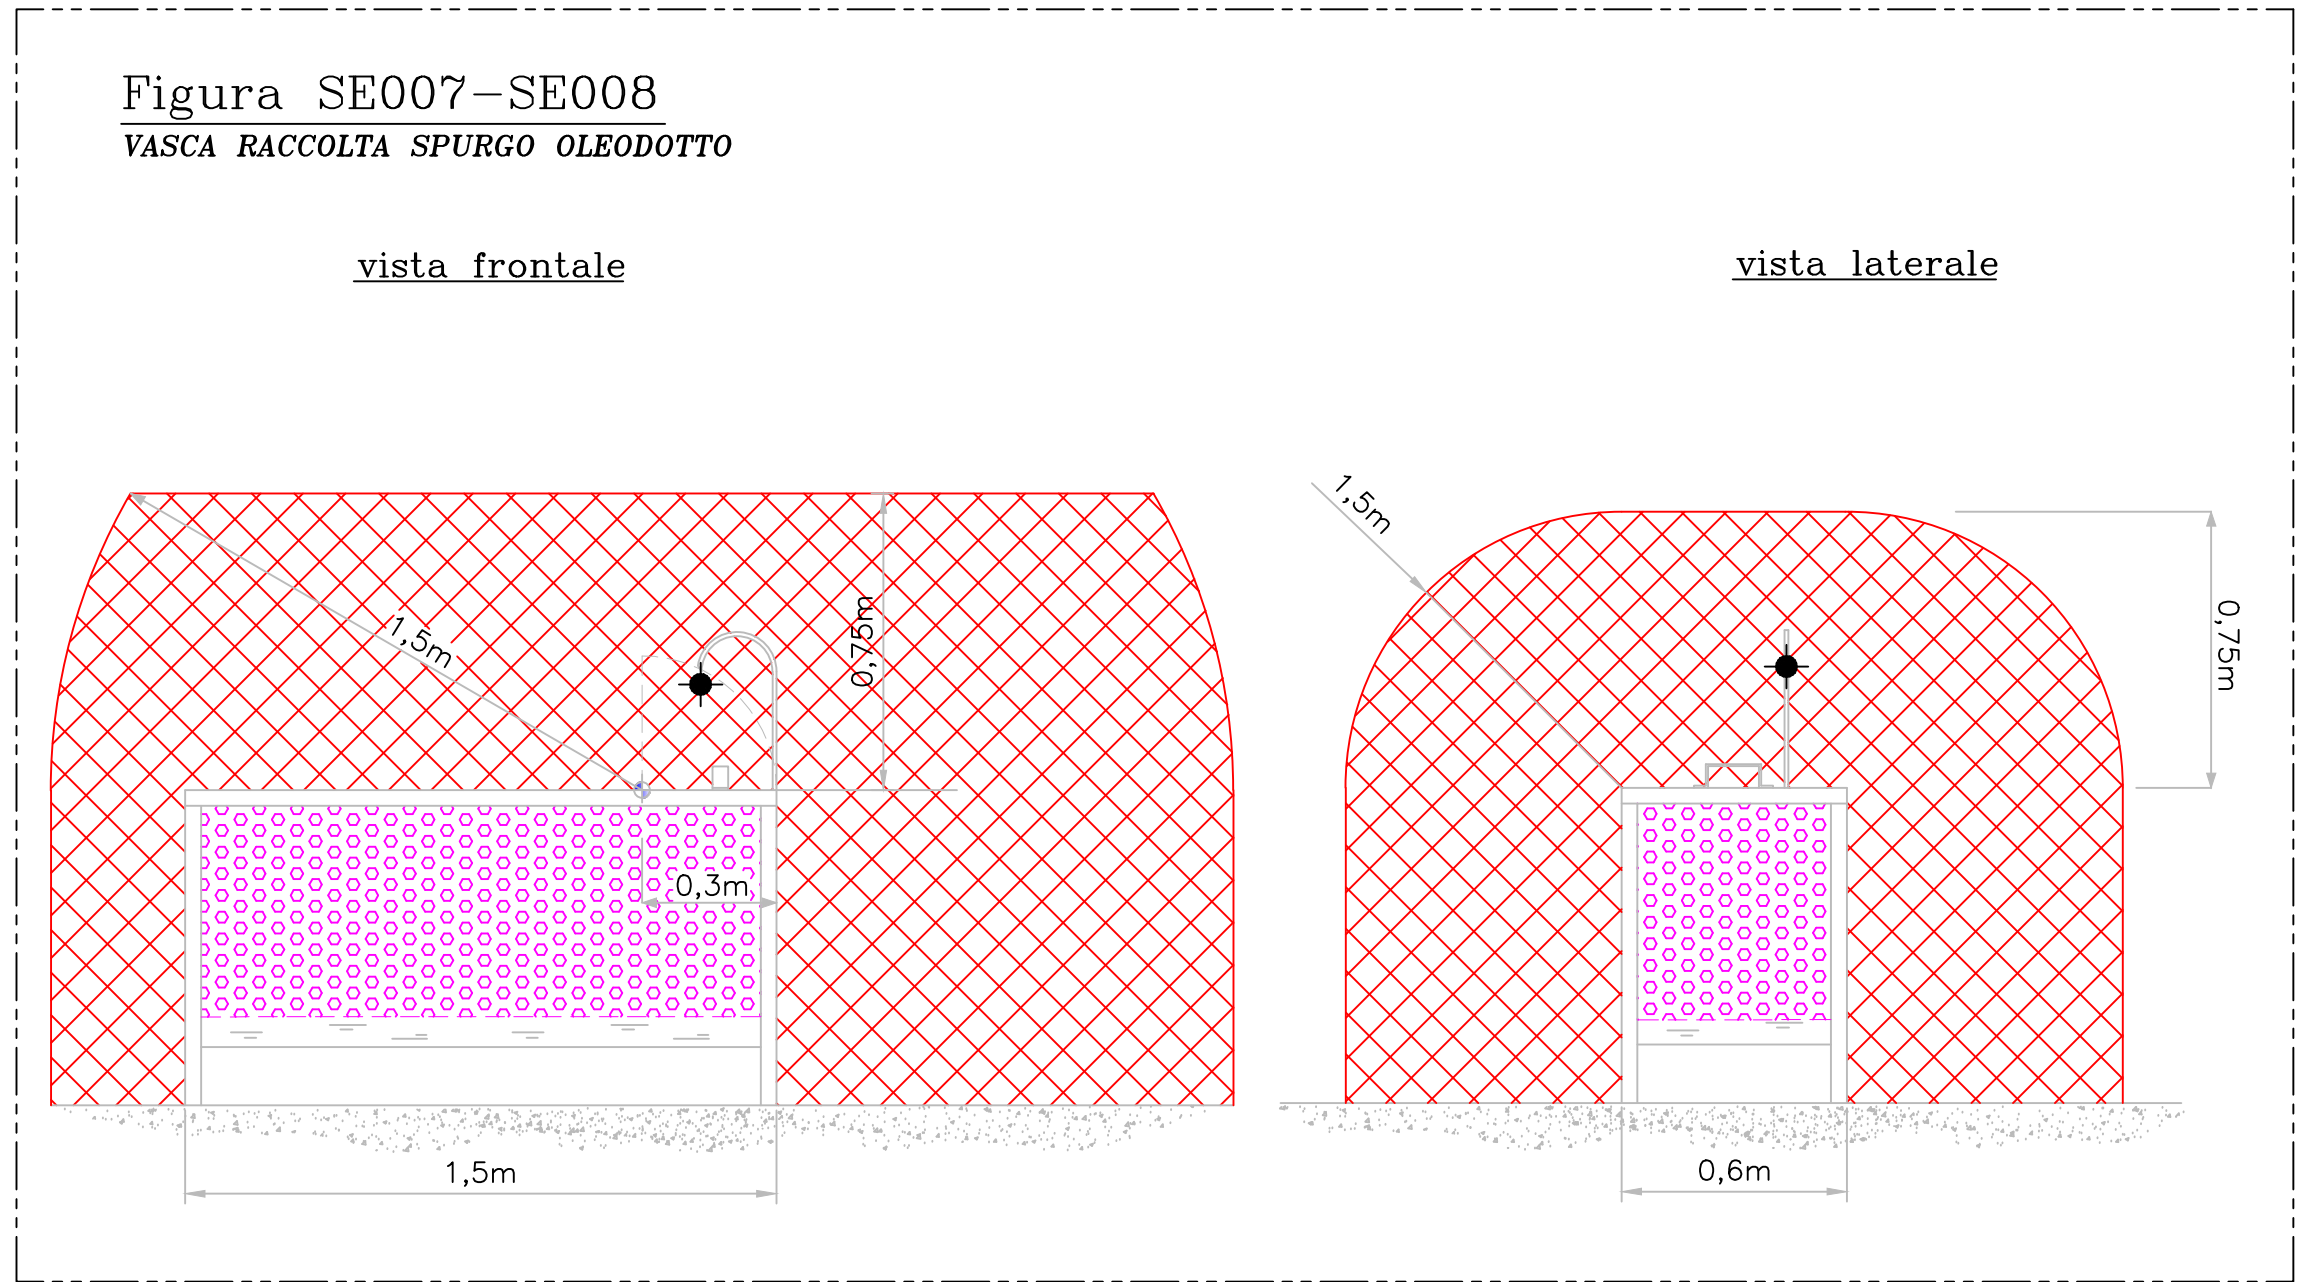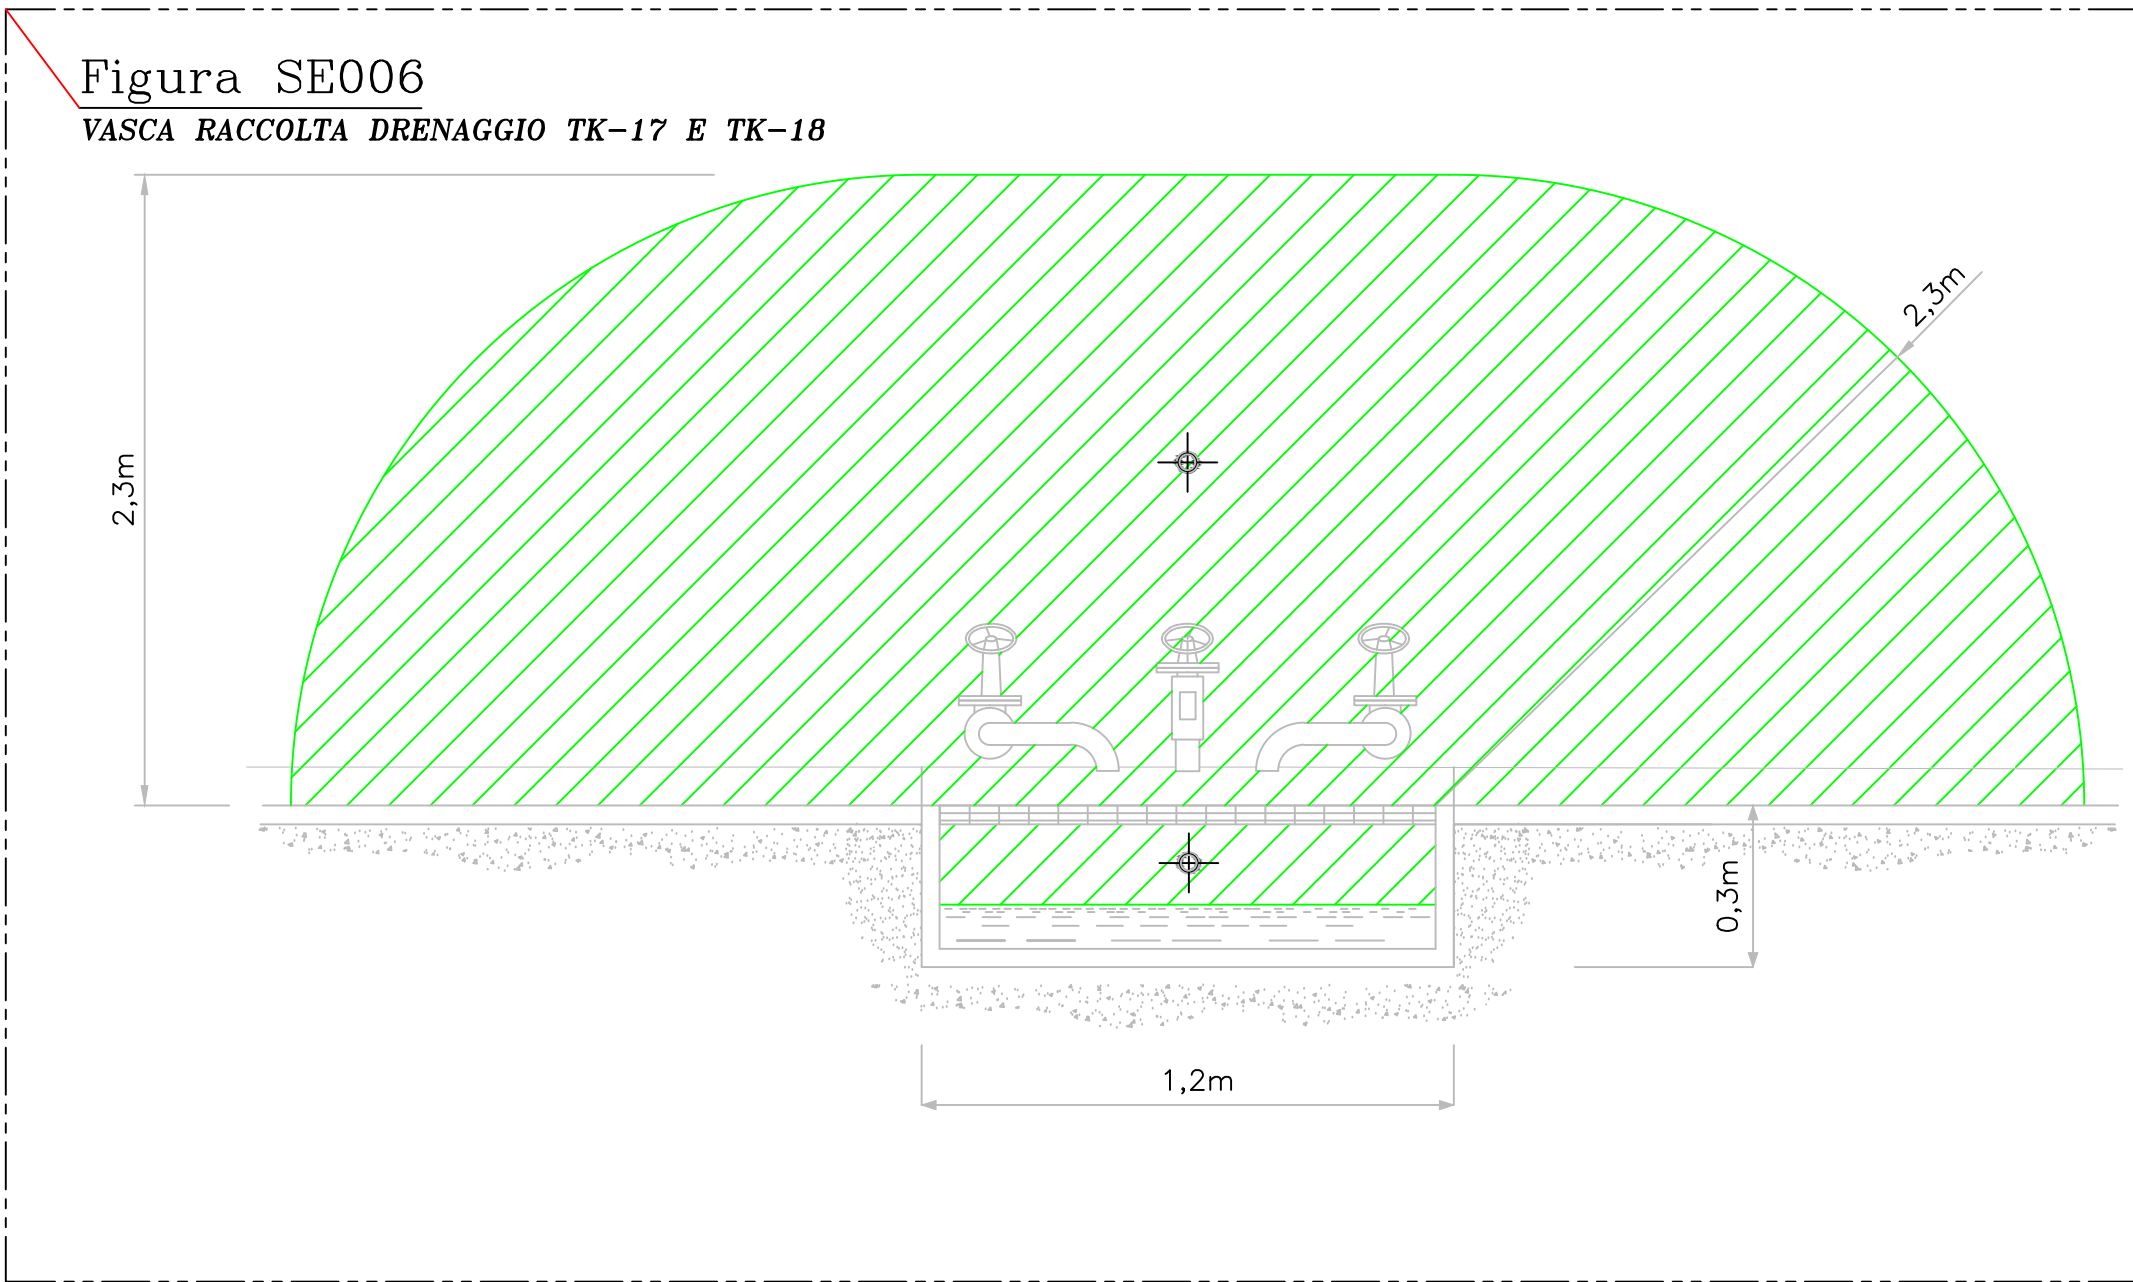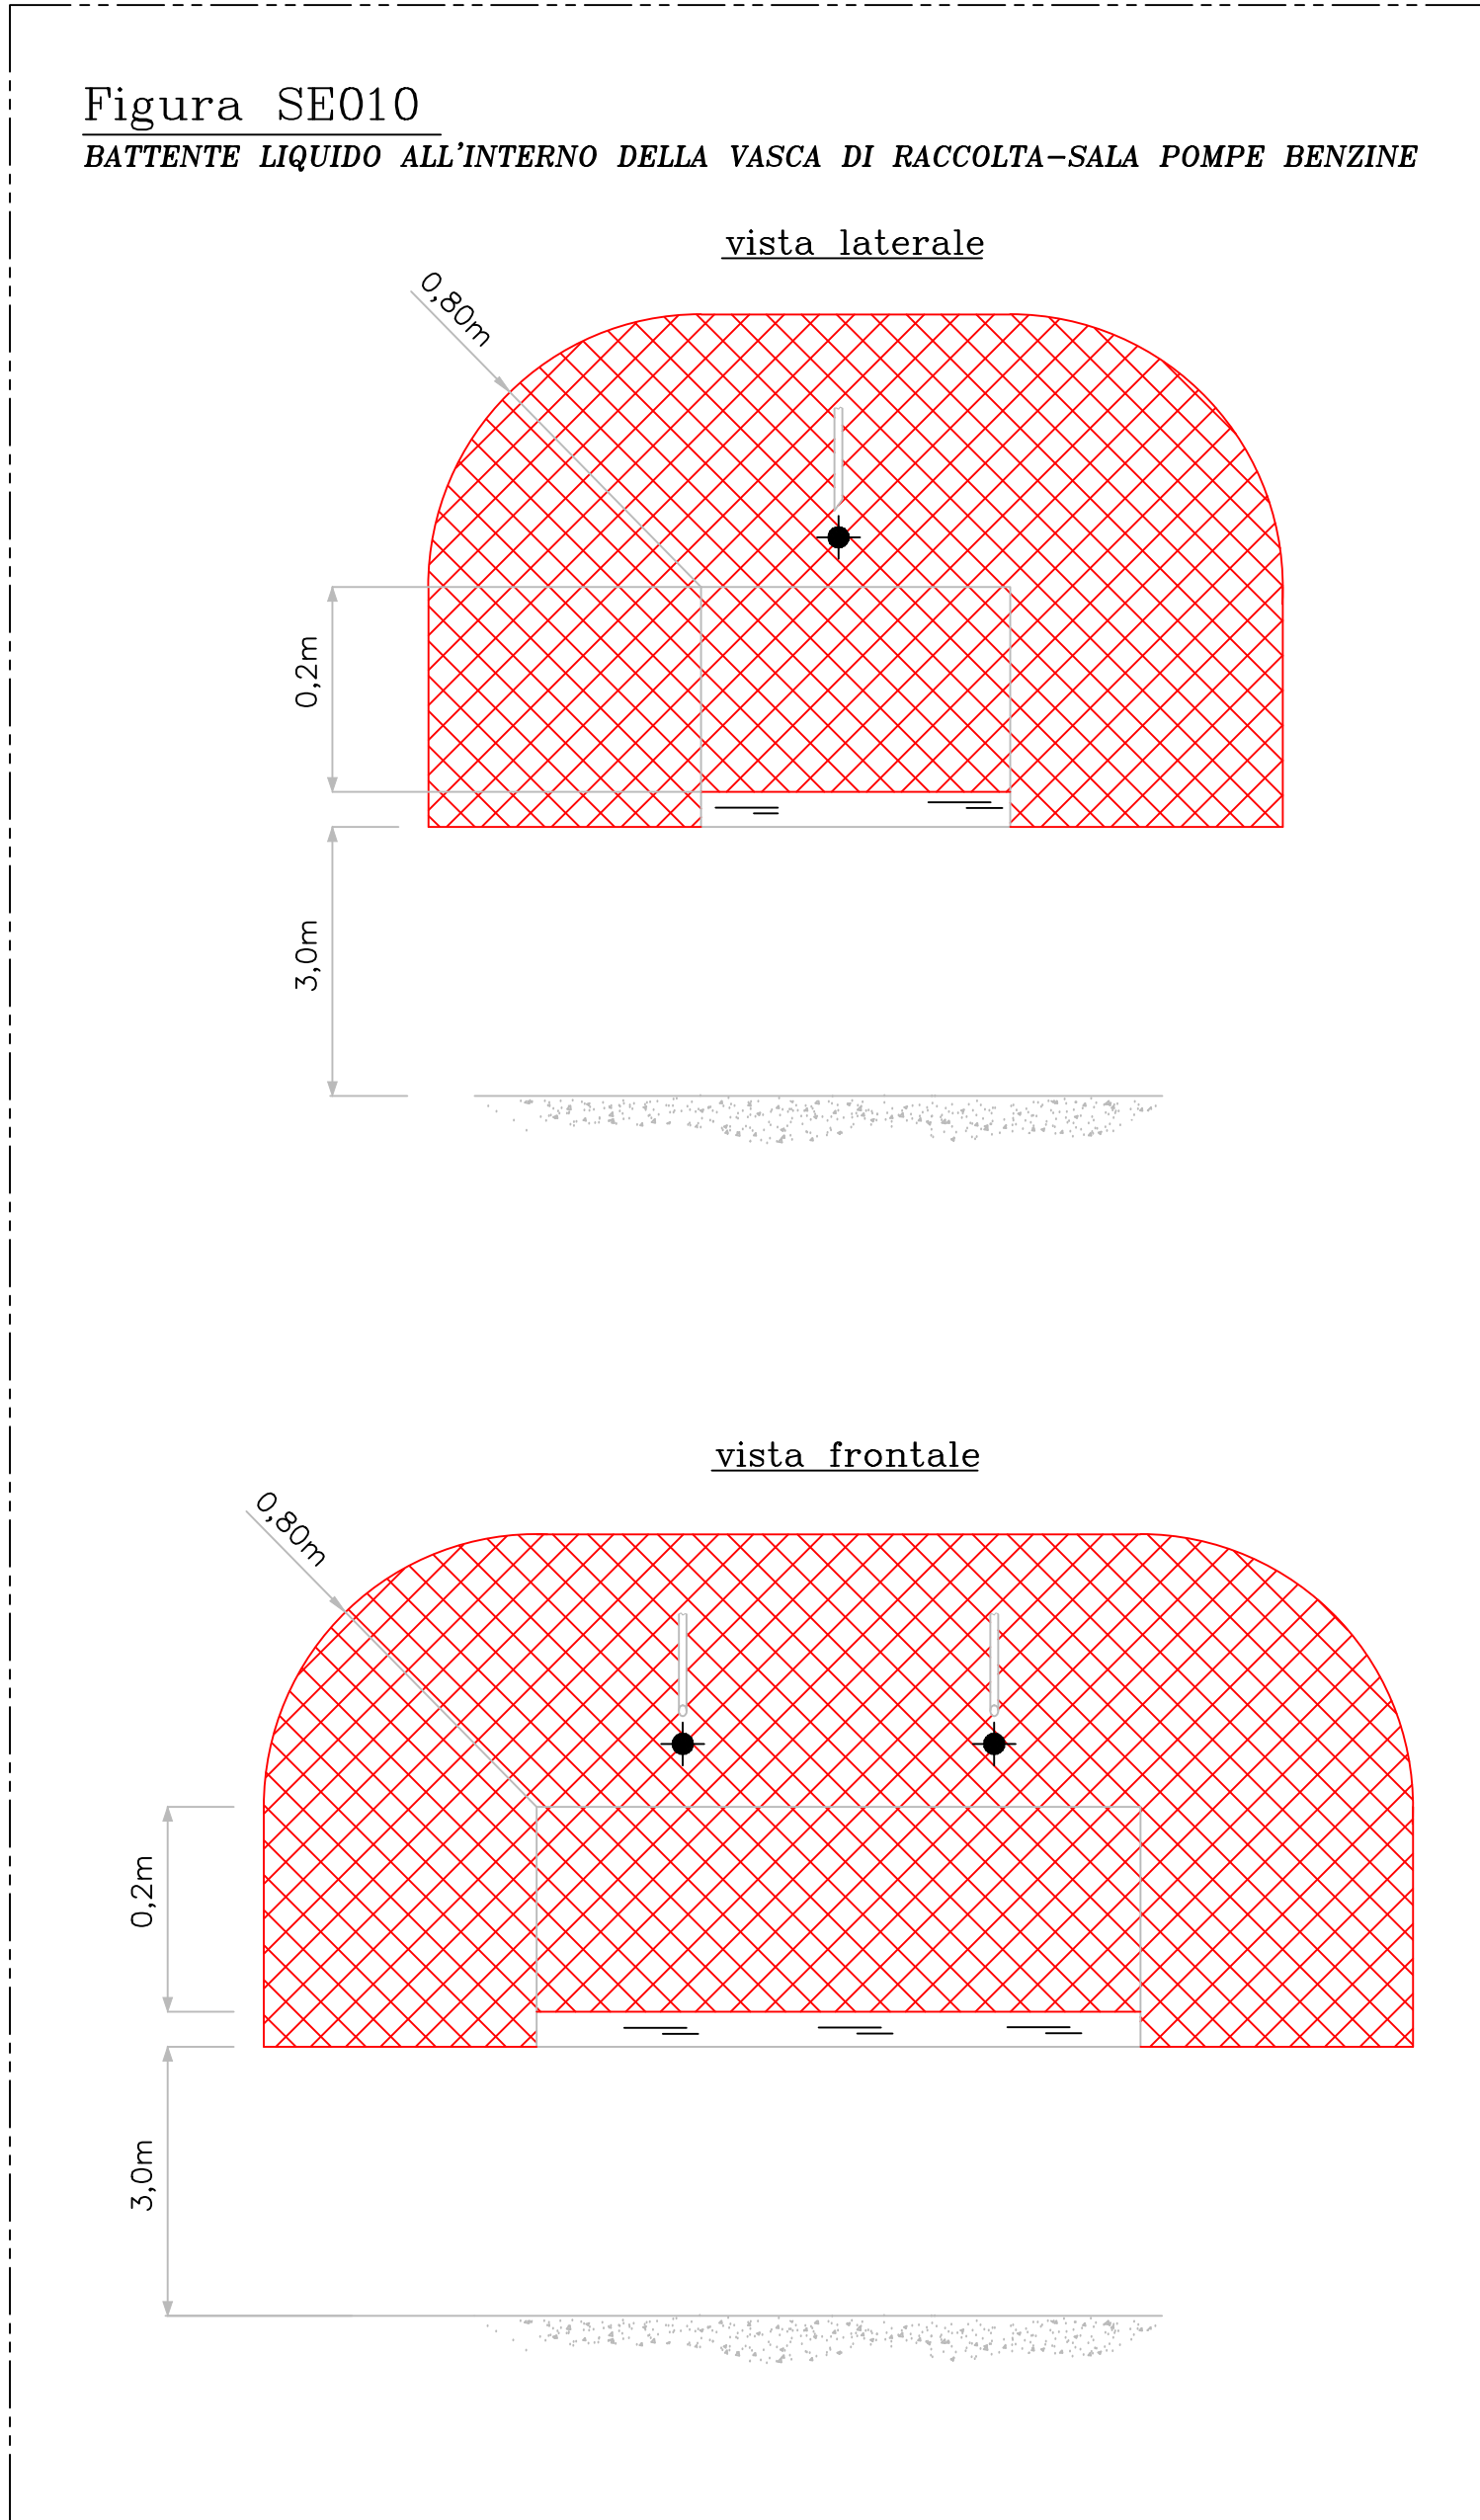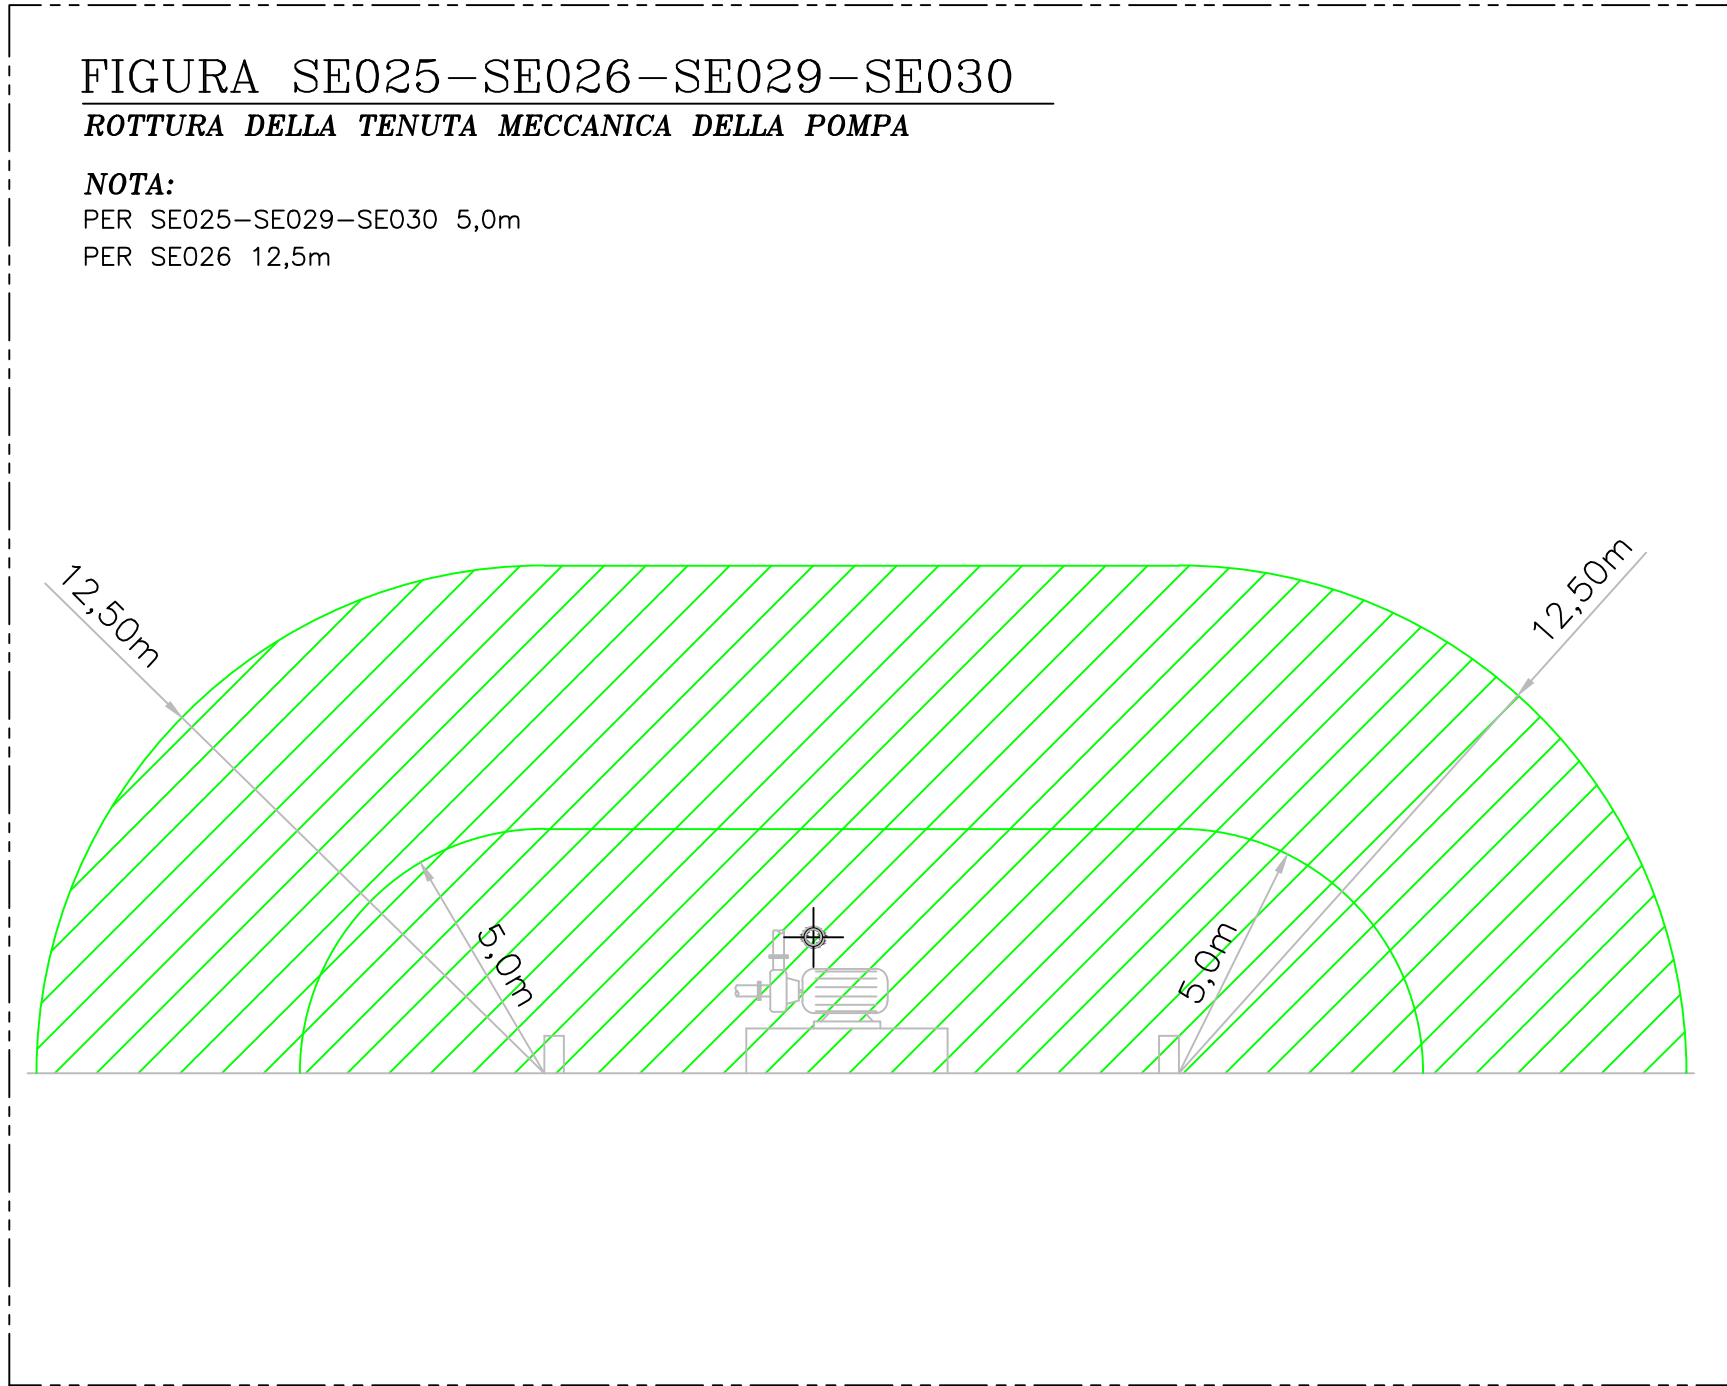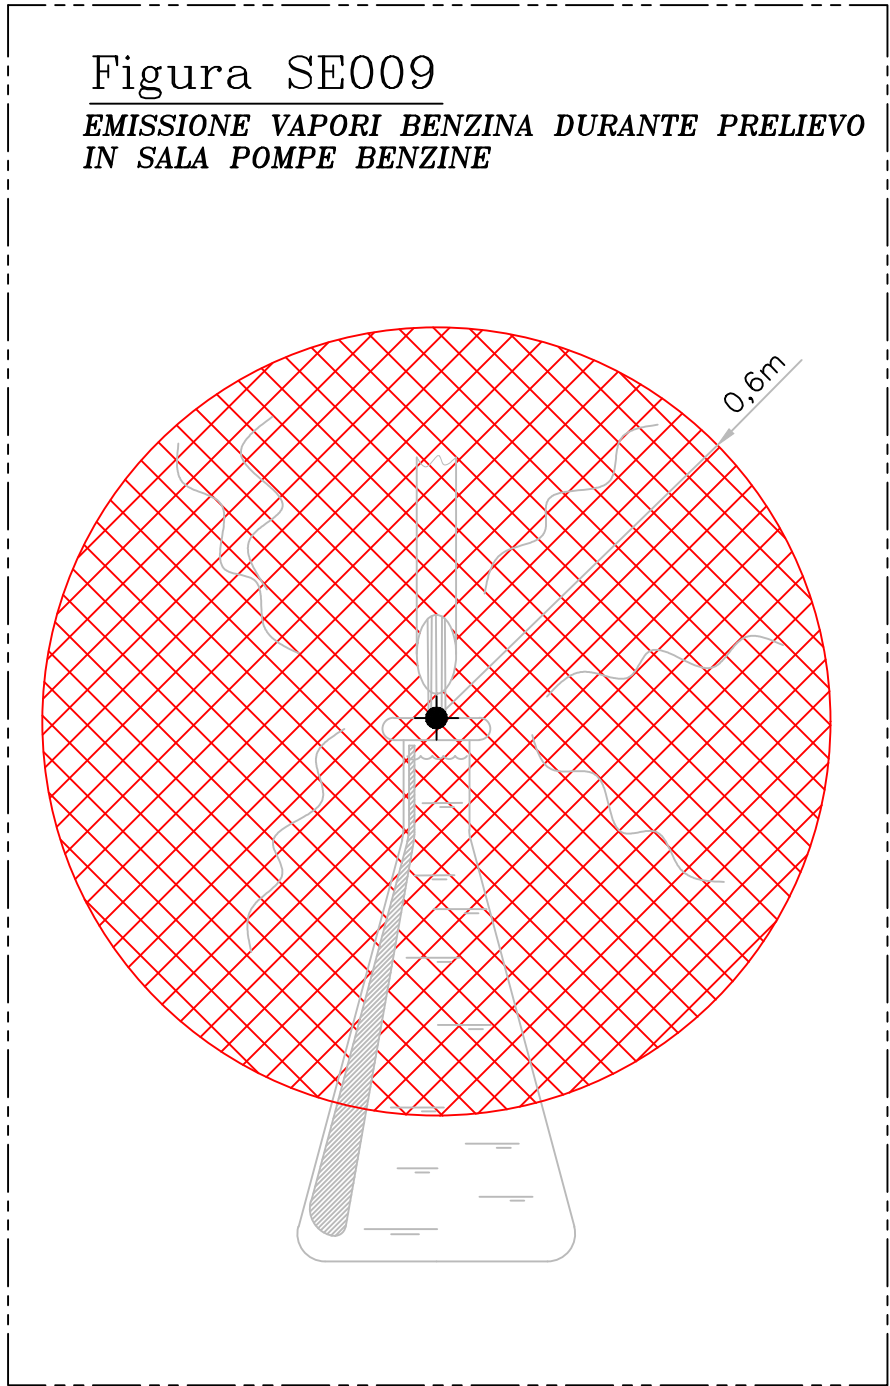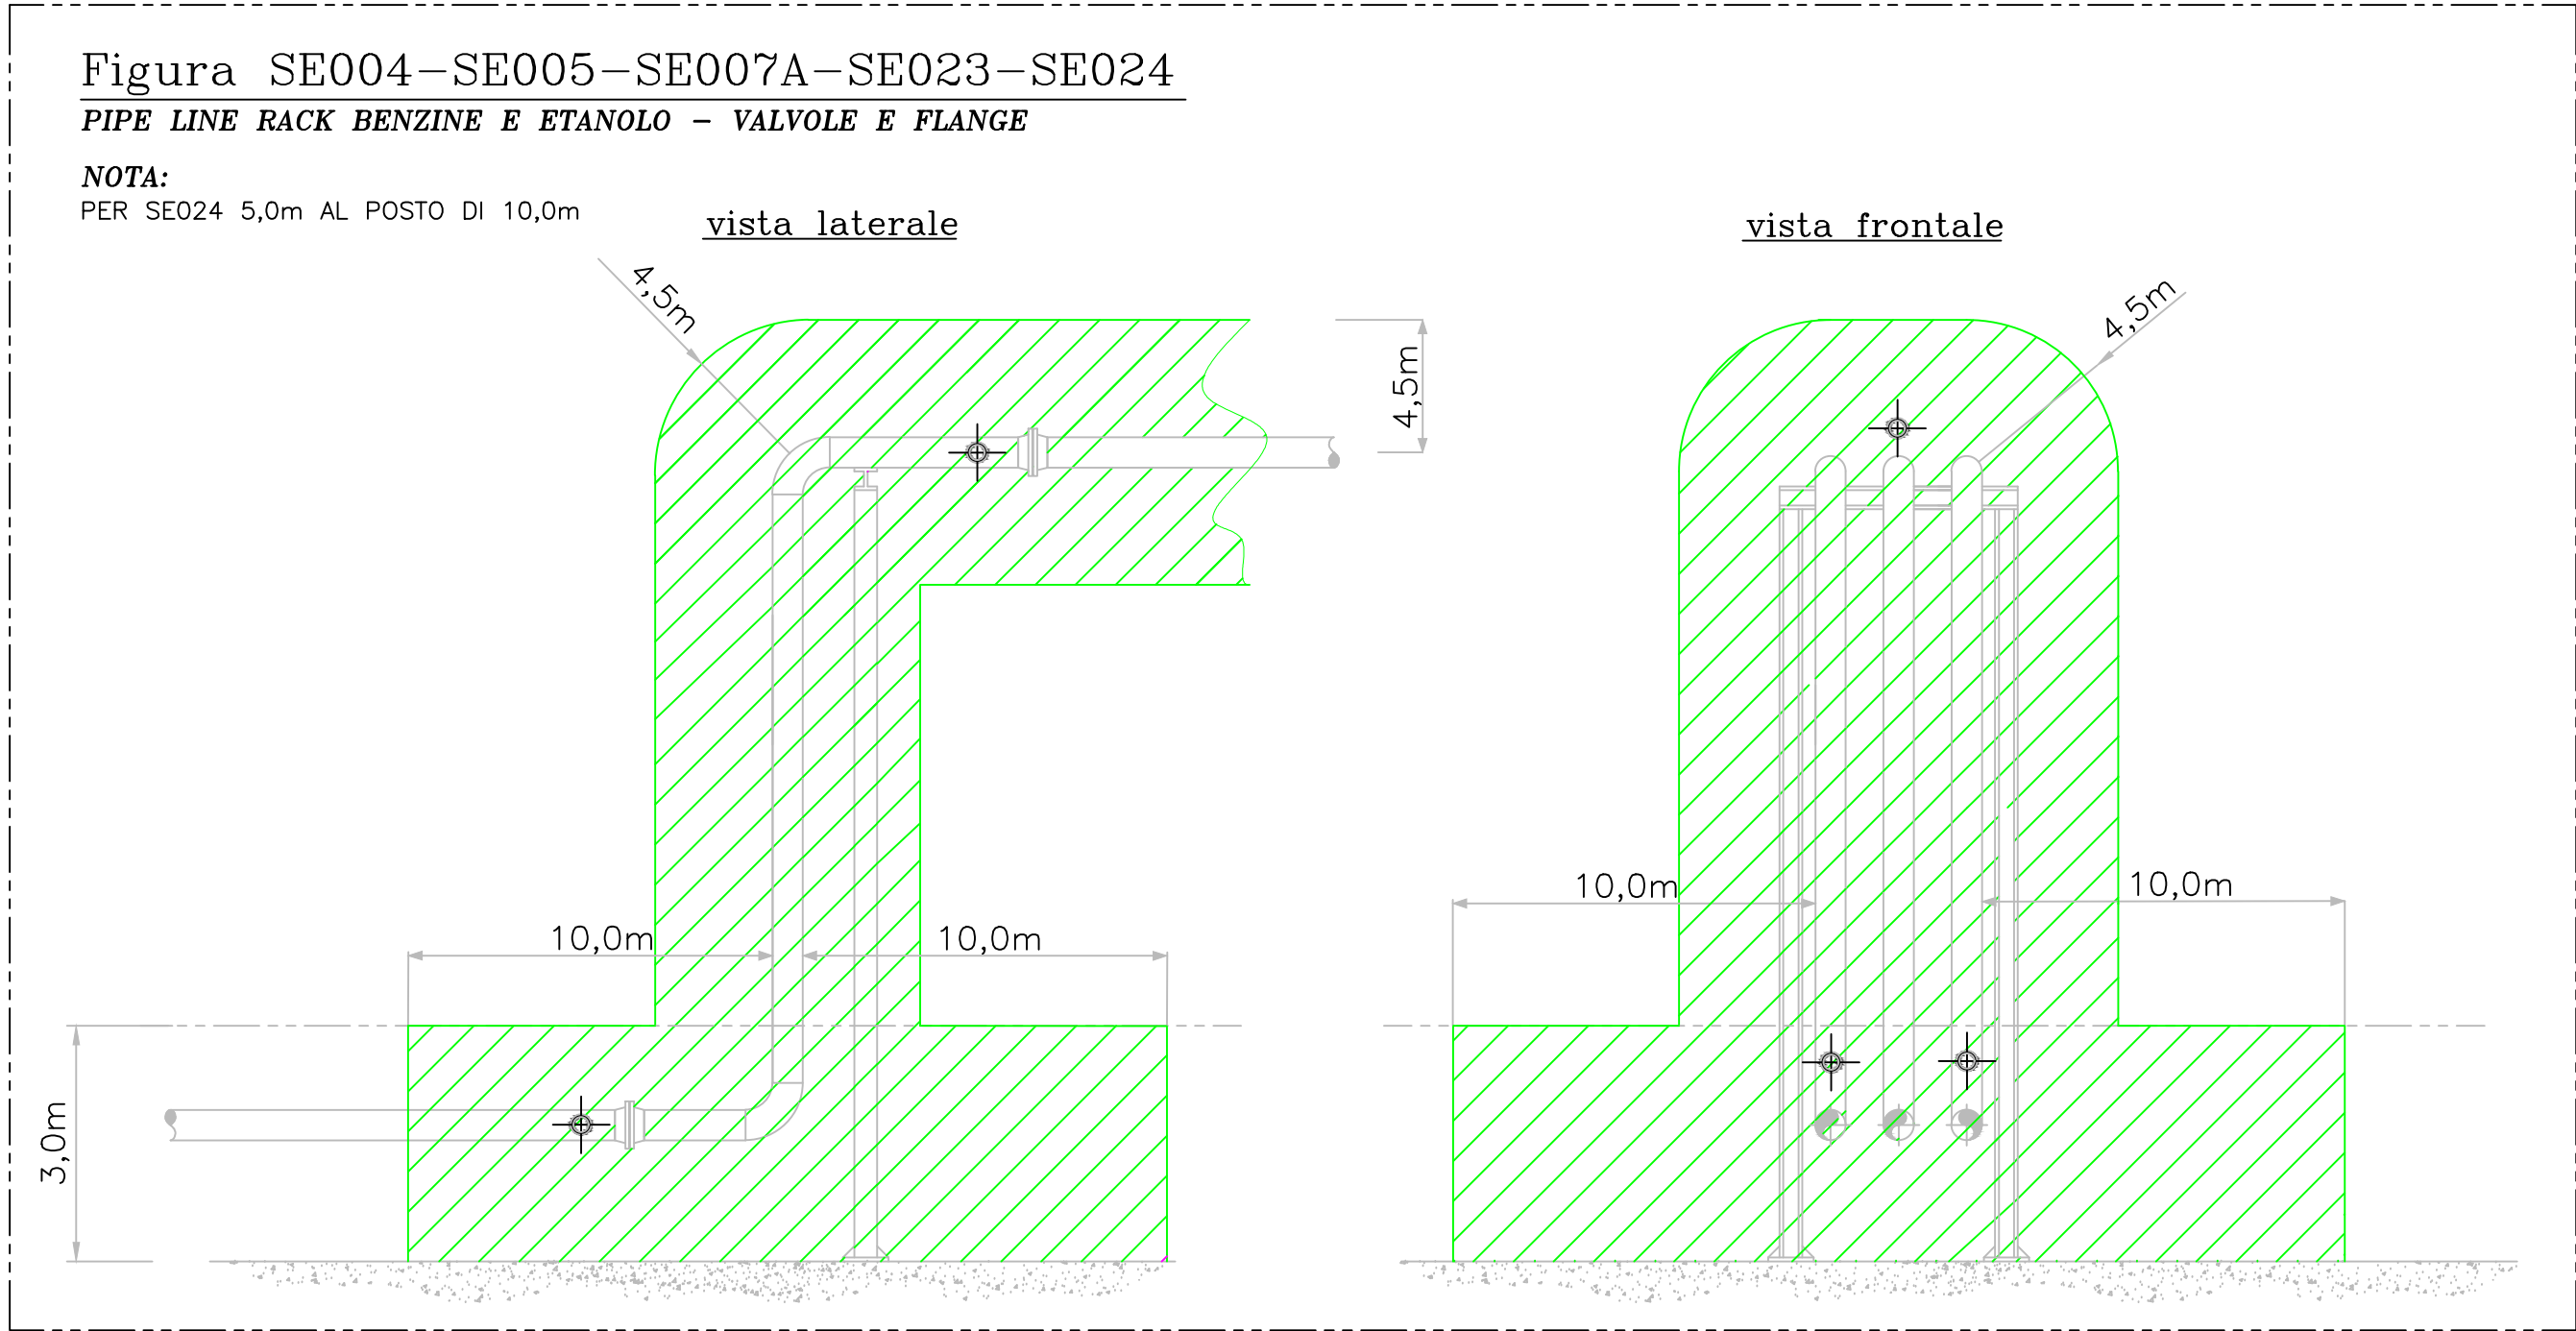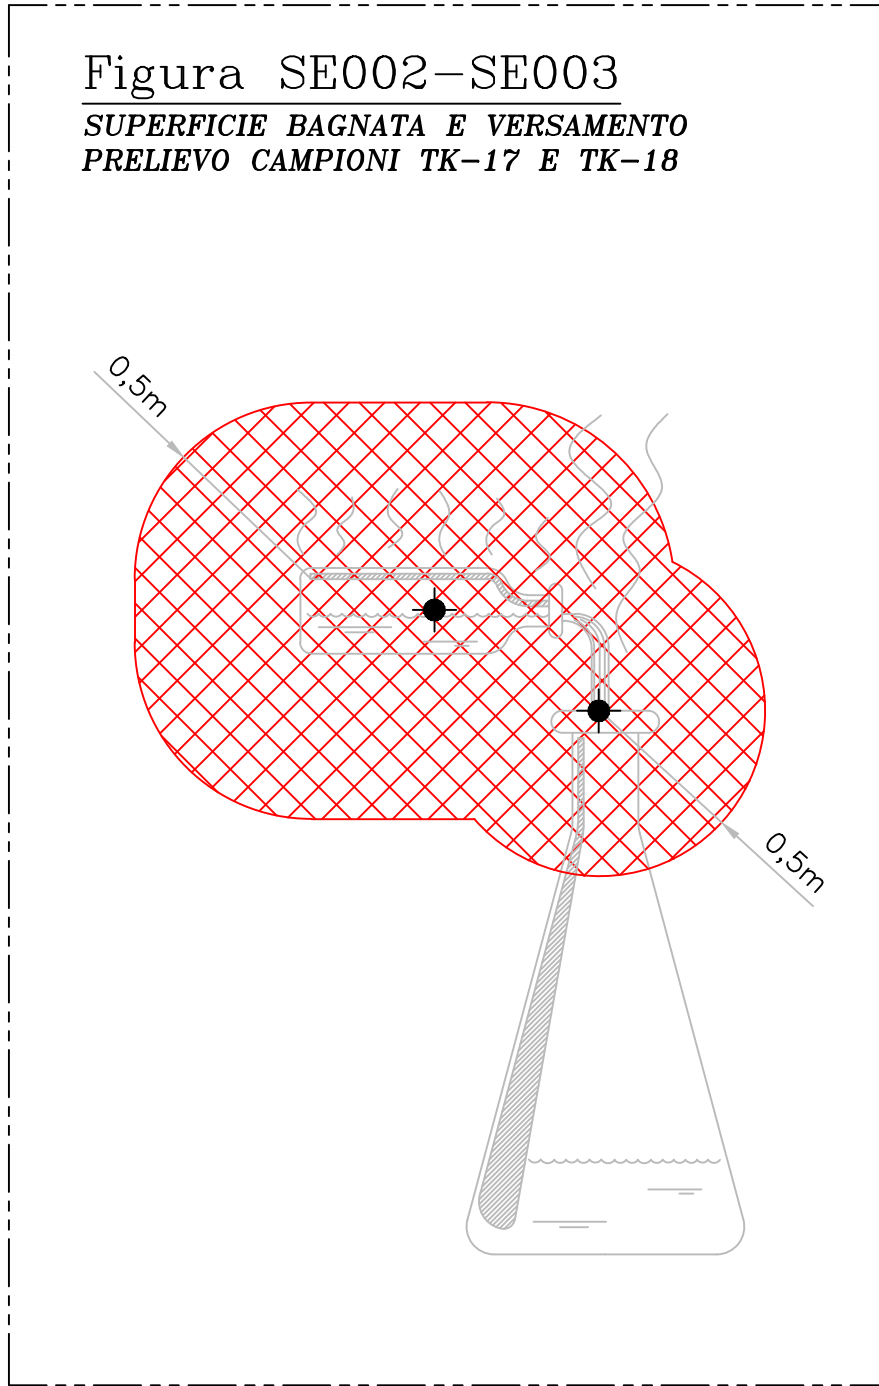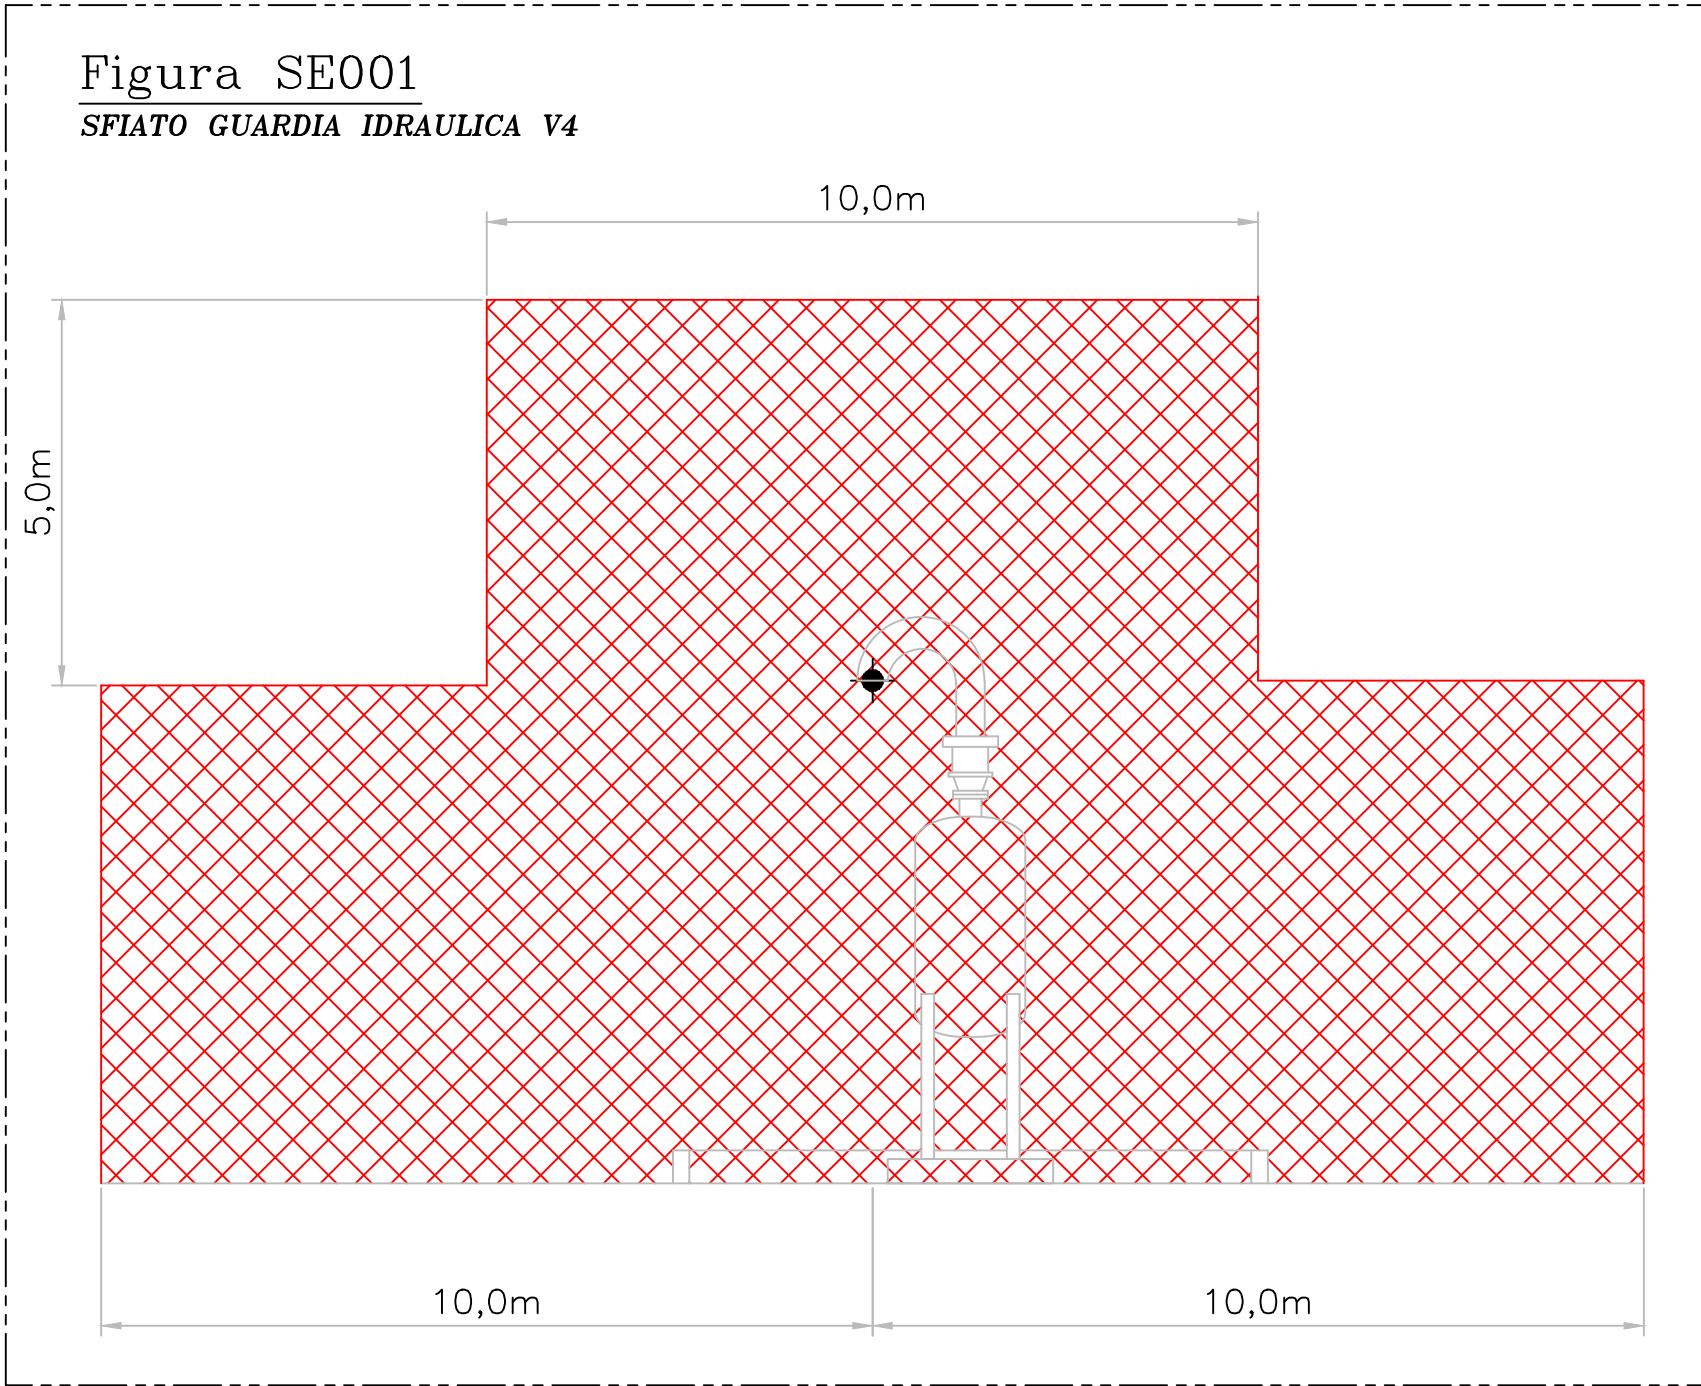

LEGENDA	
	SE - sostanze infiammabili - sorgente di emissione di primo grado o continuo
	SE - sostanze infiammabili - sorgente di emissione di secondo grado
	CODICE DI IDENTIFICAZIONE DELLA SE (SORGENTE DI EMISSIONE)
	ZONA Z0 - Zona 0 Luogo in cui un'atmosfera esplosiva costituita da una miscela di aria e sostanze infiammabili, sotto forma di gas, vapore o nebbia, è presente continuamente o per lunghi periodi o frequentemente
	ZONA Z1 - Zona 1 Luogo in cui, occasionalmente, è probabile sia presente durante il funzionamento normale un'atmosfera esplosiva costituita da una miscela di aria e sostanze infiammabili, sotto forma di gas, vapore o nebbia
	ZONA Z2 - Zona 2 Luogo in cui non è probabile che sia presente un'atmosfera esplosiva costituita da una miscela di aria e sostanze infiammabili sotto forma di gas, vapore o nebbia durante il funzionamento normale, e/o se ciò avviene, è possibile persista solo per brevi periodi
	APERTURA DI TIPO "X"

ESE S.r.l.	
Deposito di CHIVASSO	
CLASSIFICAZIONE LUOGHI CON PERICOLO DI ESPLOSIONE SEZIONI DELLE SORGENTI DI EMISSIONE	
FILE DWG: 12167_88 CLASSIFIC FORN EPL-62L_SORC_DMS REV4	
DISEGNO No: 121-97_198	
A TEME DELLE NOSTRE LISTE QUESTO DISEGNO NON POTRE' ESSERE COPIATO, RIPRODOTTO O COMUNICATO AD ALTRE PERSONE O DATI SENZA AUTORIZZAZIONE DELLA ESE S.r.l.	