


TABELLE DEPOSITO ESSO NORD

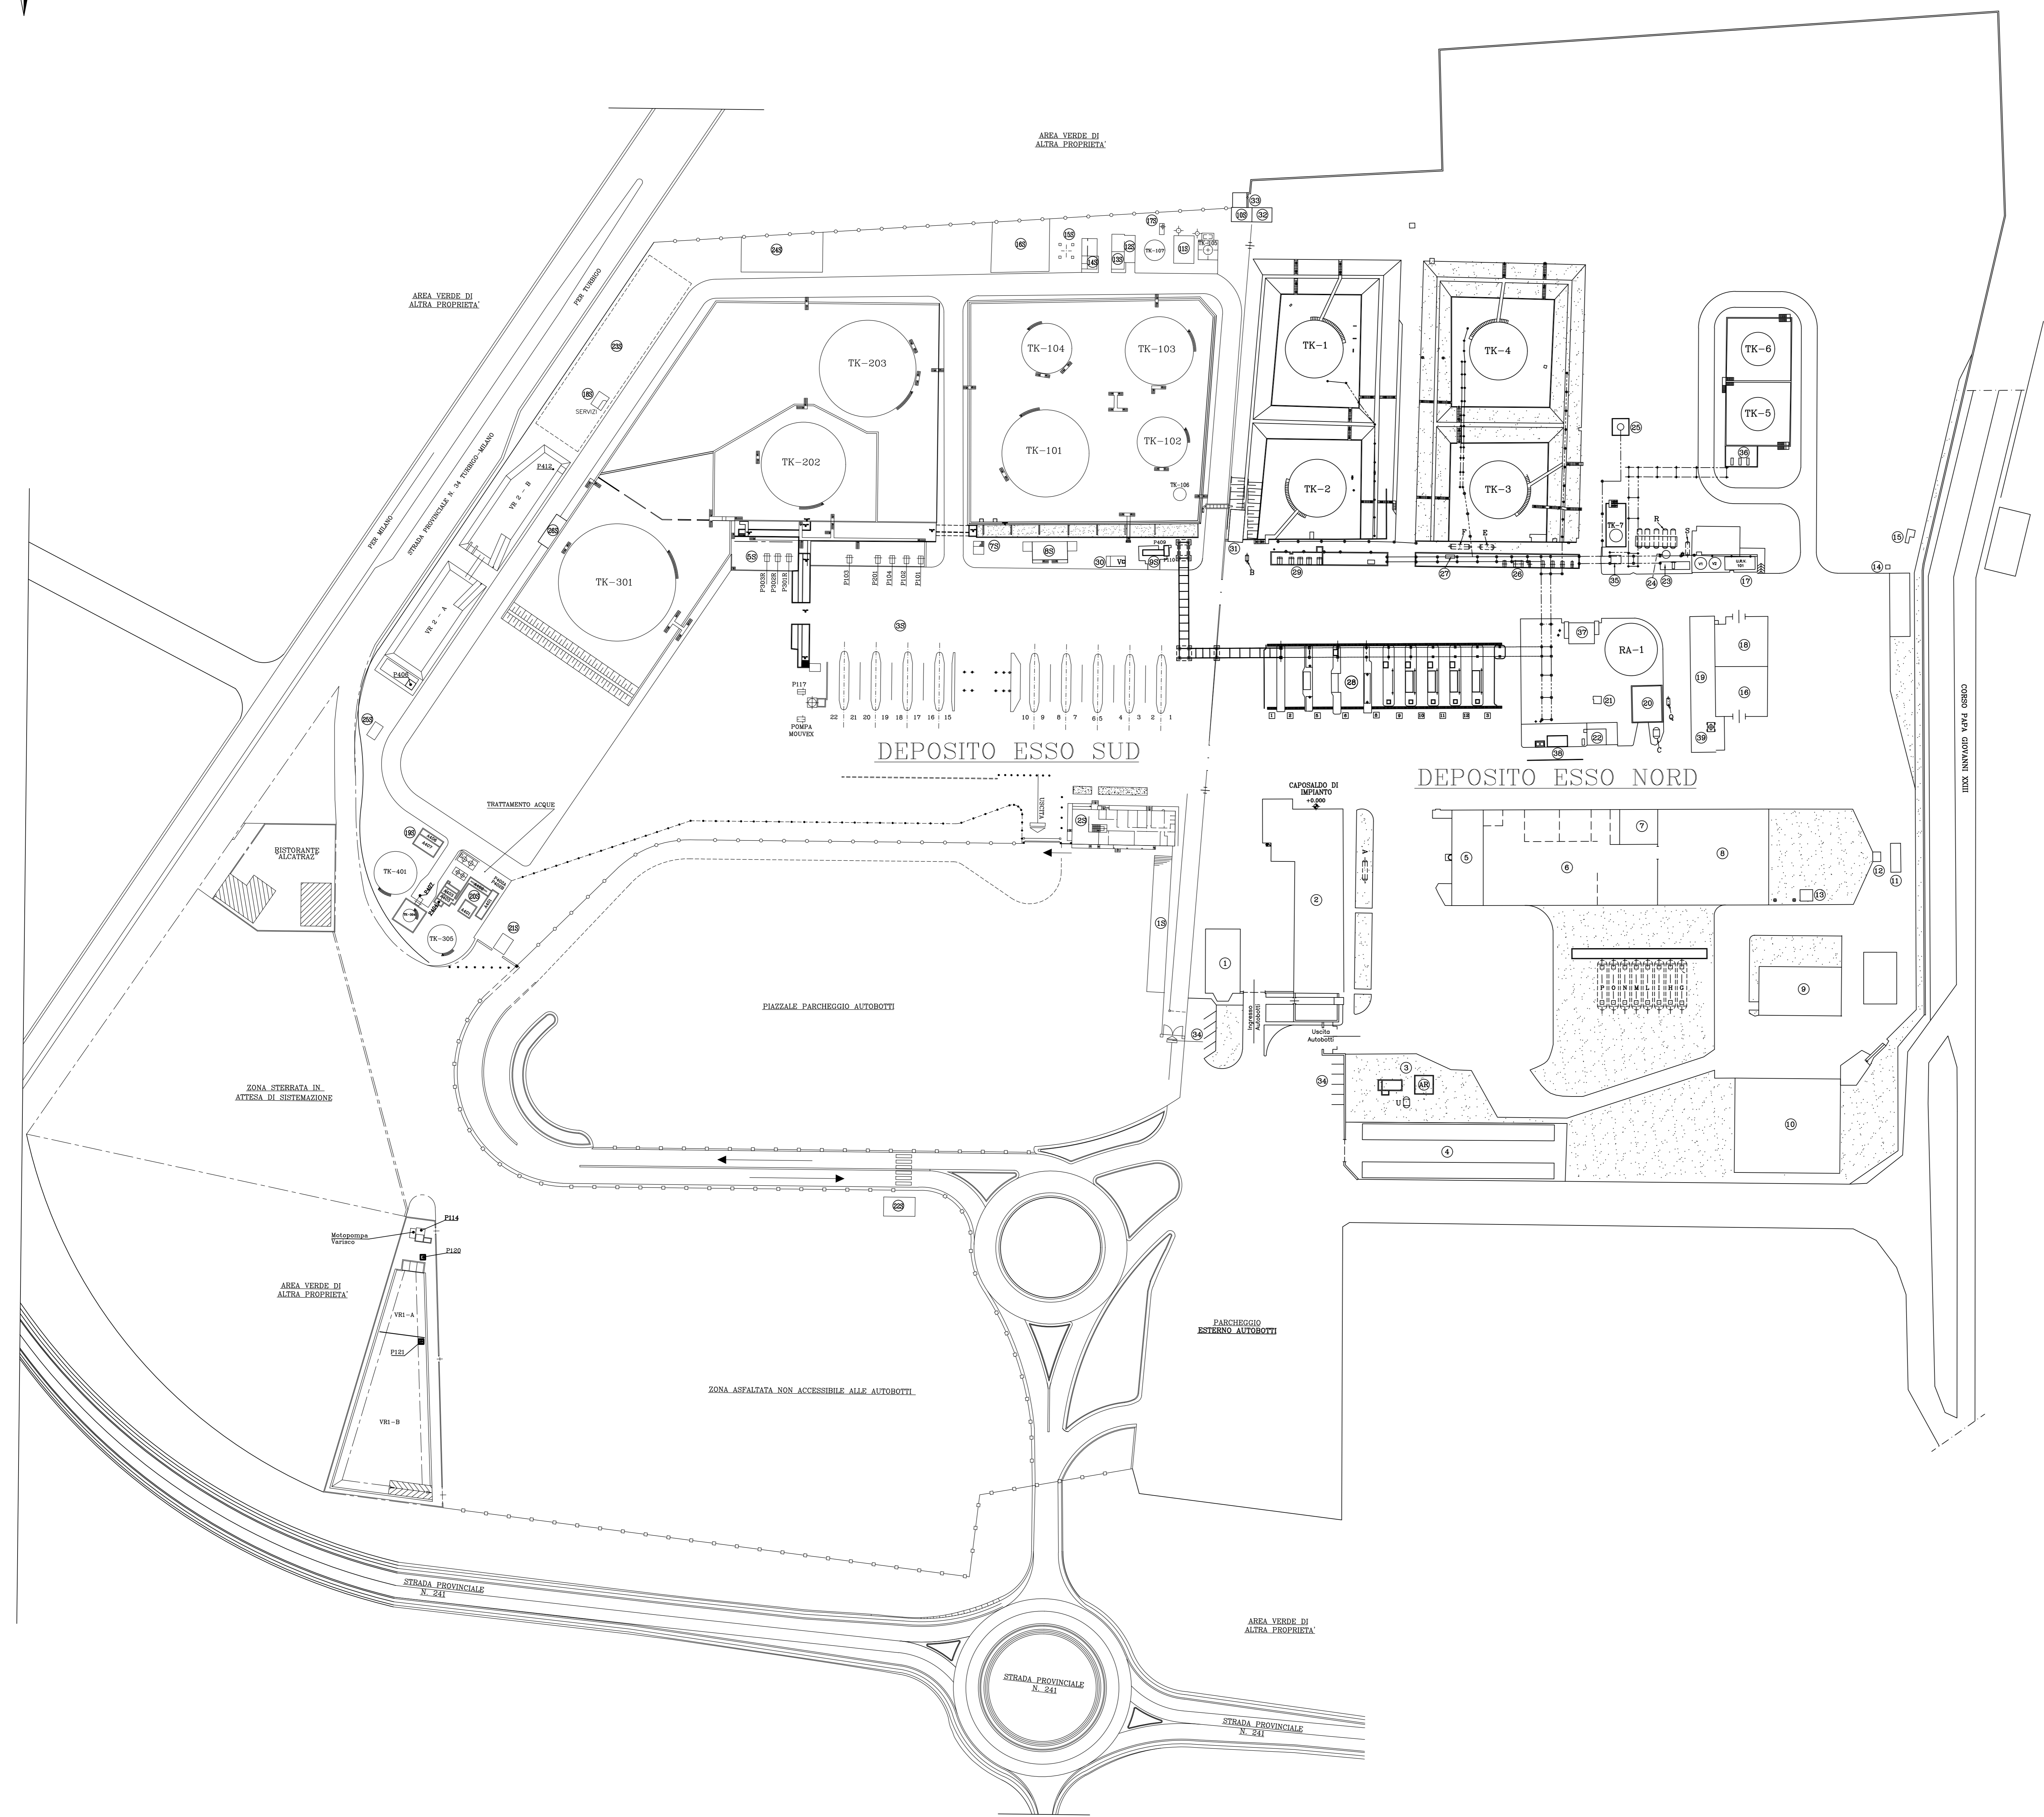

REF.	DENOMINAZIONE
1	Guardiana
2	Polezzina Uffici
3	Impianto trattamento acque reflue
4	Parco autovetture personale ESSO
5	Magazzino stirato, antincendio e laboratorio D4
6	Magazzino D8-D9-D10-D11
7	Magazzino
8	Magazzino-D17
9	Area contrattori
10	Area contrattori
11	Pesa
12	Locale pesa
13	Magazzino
14	Cabina avvisi elettrici zona "contrattori"
15	Pozzo idrico antincendio n.2
16	Zona stoccaggio materiali destinati al riutilizzo
17	Impianto recupero vapori
18	Area stoccaggio temporaneo rifiuti pericolosi
19	Area stoccaggio temporaneo rifiuti pericolosi
20	Area pompa antincendio
21	Pozzo idrico antincendio n.1
22	Vasca raccolta spillage
23	Stazione rientro prodotti
24	Pentastadio
25	Guardia operativa
26	Sala pompe benzina
27	Sala pompe gasolio
28	Parallela di carico
29	Sala pompe gasolio
30	Gruppo Elettrogeno
31	Cabina elettrica ESSO di B.T.
32	Cabina elettrica ENEL
33	Cabina elettrica ESSO di M.T.
34	Processo di autotrazione (vaporizzatori)
35	Sala pompe additivo ADD per ESSO ITALIA
36	Sala pompe lubrificanti
37	Cabina elettrica
38	Zona di stoccaggio Biocombustibile
39	Pentastadio carotato

REF.	Ø(m.)	H(m.)	Vol.(mc.)	TIPO	PRODOTTO
TK-1	18,29	15,24	4.000	Tetto Galleggiante	Gasolio autotrazione
TK-2	18,29	15,24	4.000	Tetto Fisso	Gasolio autotrazione
TK-3	18,29	15,24	4.000	Tetto Galleggiante	Benzina Super senza piombo
TK-4	18,29	15,24	4.000	Tetto Galleggiante	Benzina Super senza piombo
TK-5	5,25	14,70	1.000	Tetto Galleggiante int.	Etanolo (non utilizzato)
TK-6	5,25	14,70	1.000	Tetto Galleggiante int.	Etanolo (non utilizzato)
TK-7	4,00	6,00	75	Tetto Fisso	Additivo Gasolio
RA-1	16,00	15,00	3.130	Aperto	Acqua antincendio
AR	2,43	3,05	13,98	Tetto fisso	Acque reflue
A	1,43	6,25	10	Orizzontale Interrotto	Gasolio autotrazione (in conservazione)
B	0,90	1,60	1	Orizzontale Interrotto	Gasolio per G.E. (in conservazione)
C	1,80	3,47	8	Orizzontale Fuori Terra	Schiuma antincendio
E	1,43	6,25	10	Orizzontale Interrotto	Additivo
F	2,30	5,00	20	Orizzontale Interrotto	Additivo
G	3,10	13,00	50x2	Orizzontale Interrotto	Fuori servizio
H	3,10	13,00	50x2	Orizzontale Interrotto	Fuori servizio
I	3,10	13,00	50x2	Orizzontale Interrotto	Fuori servizio
L	3,10	13,00	100	Orizzontale Interrotto	Fuori servizio
M	3,10	13,00	100	Orizzontale Interrotto	Fuori servizio
N	3,10	13,00	100	Orizzontale Interrotto	Fuori servizio
O	3,10	13,00	100	Orizzontale Interrotto	Fuori servizio
P	3,10	13,00	50x2	Orizzontale Interrotto	Fuori servizio
Q	0,90	1,60	1	Orizzontale Interrotto	Gasolio miscelato impianto antincendio
R	1,43	6,25	10	Orizzontale Interrotto	N.S. serbatoi miscelati accidentali
S	1,60	5,00	10	Orizzontale Interrotto	Recupero condensa vapori benzina
T	1,12	2,46	2	Verticale fuori terra	Asservito al guardo incendio
U	1,00	1,50	1	Orizzontale Fuori Terra	Schiuma antincendio
V	0,80	0,65	0,6	Orizzontale Fuori Terra	Gasolio per G.E.

TABELLE DEPOSITO ESSO SUD

Boia N.	Prodotto	Stato
1-2	Olio Combustibile Denso	Fuori Servizio
3-4	Olio Combustibile Denso	Fuori Servizio
5-6	Olio Combustibile Denso	F.S. (in conservazione)
7-8	Olio Combustibile Denso	F.S. (in conservazione)
9-10	Olio Combustibile Denso	Fuori Servizio
15-16	Gasolio Riscaldamento	F.S. (in conservazione)
17-18	Gasolio Riscaldamento	F.S. (in conservazione)
19-20	Gasolio Autotrazione	F.S. (in conservazione)
21-22	Gasolio Autotrazione	F.S. (in conservazione)

TABELLA FABBRICATI ed ATTREZZATURE

Ref.	Denominazione
15	Parcheggio Autovetture
25	Polezzina Uffici
35	Parallela di Carico (in conservazione)
45	Rientro prodotti e lavatura Gasolio Riscaldamento
55	Sala Pompe Gasolio Riscaldamento
65	Sala Pompe Olio Combustibile Denso (in conservazione)
75	Locale prova Denso + Tetto
85	S/S 2
95	Vasca Raccolta Acque Oleose + Separazione
105	Cabina ENEL + S/S 1
115	Locale Produzione Vapore (in conservazione)
125	Locale Antincendio
135	EX Officina - EX Magazzino Locali uso ripostiglio
145	Operator Shelter
155	Trellicio Antenna
165	Stazione Arrivo Oleodotti
175	Pozzo
185	Locale Uso Ripostiglio ex WC contrattori (in conservazione)
195	Vasca di controspurgo + Accumulo Fanghi
205	Impianto trattamento acque
215	Locale Uso Ripostiglio
225	Servizi igienici autisti (Fuori servizio)
235	Zona contrattori
245	Parco rottami
255	Cabina SS 3
265	Colorazione Gasolio

Capacità in mc.	Altezza	Prodotto	Coibent. Trocc.	Stato		
TK-101	8,740	27,740	14,620	Olio Combustibile Denso	SI	Non Operativo
TK-102	2,860	15,850	14,710	Olio Combustibile Denso	SI	Non Operativo
TK-103	5,250	21,340	14,720	Olio Combustibile Denso	SI	Non Operativo
TK-104	2,860	15,850	14,640	Olio Combustibile Denso	SI	Non Operativo
TK-105	16	2,740	2,730	Gasolio Autotrazione	NO	Non Operativo
TK-106	24	3,350	2,800	Slip	SI	In Servizio
TK-107	240	6,100	8,540	Acqua Antincendio	NO	In Servizio
TK-202	6,800	24,384	14,615	Gasolio Riscaldamento	NO	In Servizio
TK-203	10,870	30,480	14,630	Accumulo Acqua da trattare	NO	In Servizio
TK-301	15,400	36,576	14,625	Gasolio Autotrazione	NO	In Servizio
TK-304	24	3,350	2,740	Accumulo Acqua	NO	Fuori Servizio
TK-305	600	9,144	9,144	Accumulo Acqua	NO	Non operativo
TK-401	1,200	13,502	9,144	Accumulo Acqua trattato	NO	In Servizio
VR1A-B	3,860			Vasca Accumulo Acqua	---	In Servizio
VR2-A	1,200			Vasca Accumulo Acqua trattato	---	In Servizio
VR2-B	1,050			Vasca Accumulo Acqua trattato	---	In Servizio

REF.	DATA	DESCRIZIONE	DTTA	CONTR.	APPROVATO
13	Aprile 2021	AGGIORNAMENTO GENERALE	PS Seta & C. srl	VALLETO	E.I.
12	29.05.2019	AGGIORNAMENTO PROGETTO "OPTIMIZATION"	EXPERTISE	FF	NR

<b>ESSO ITALIANA S.r.l.</b> Deposito di ARLUNO		SCALE: 1/750 FILE DWG: 10997-01_13 Pianimetria Generale
PLANIMETRIA GENERALE		DISEGNO No: 10997-01