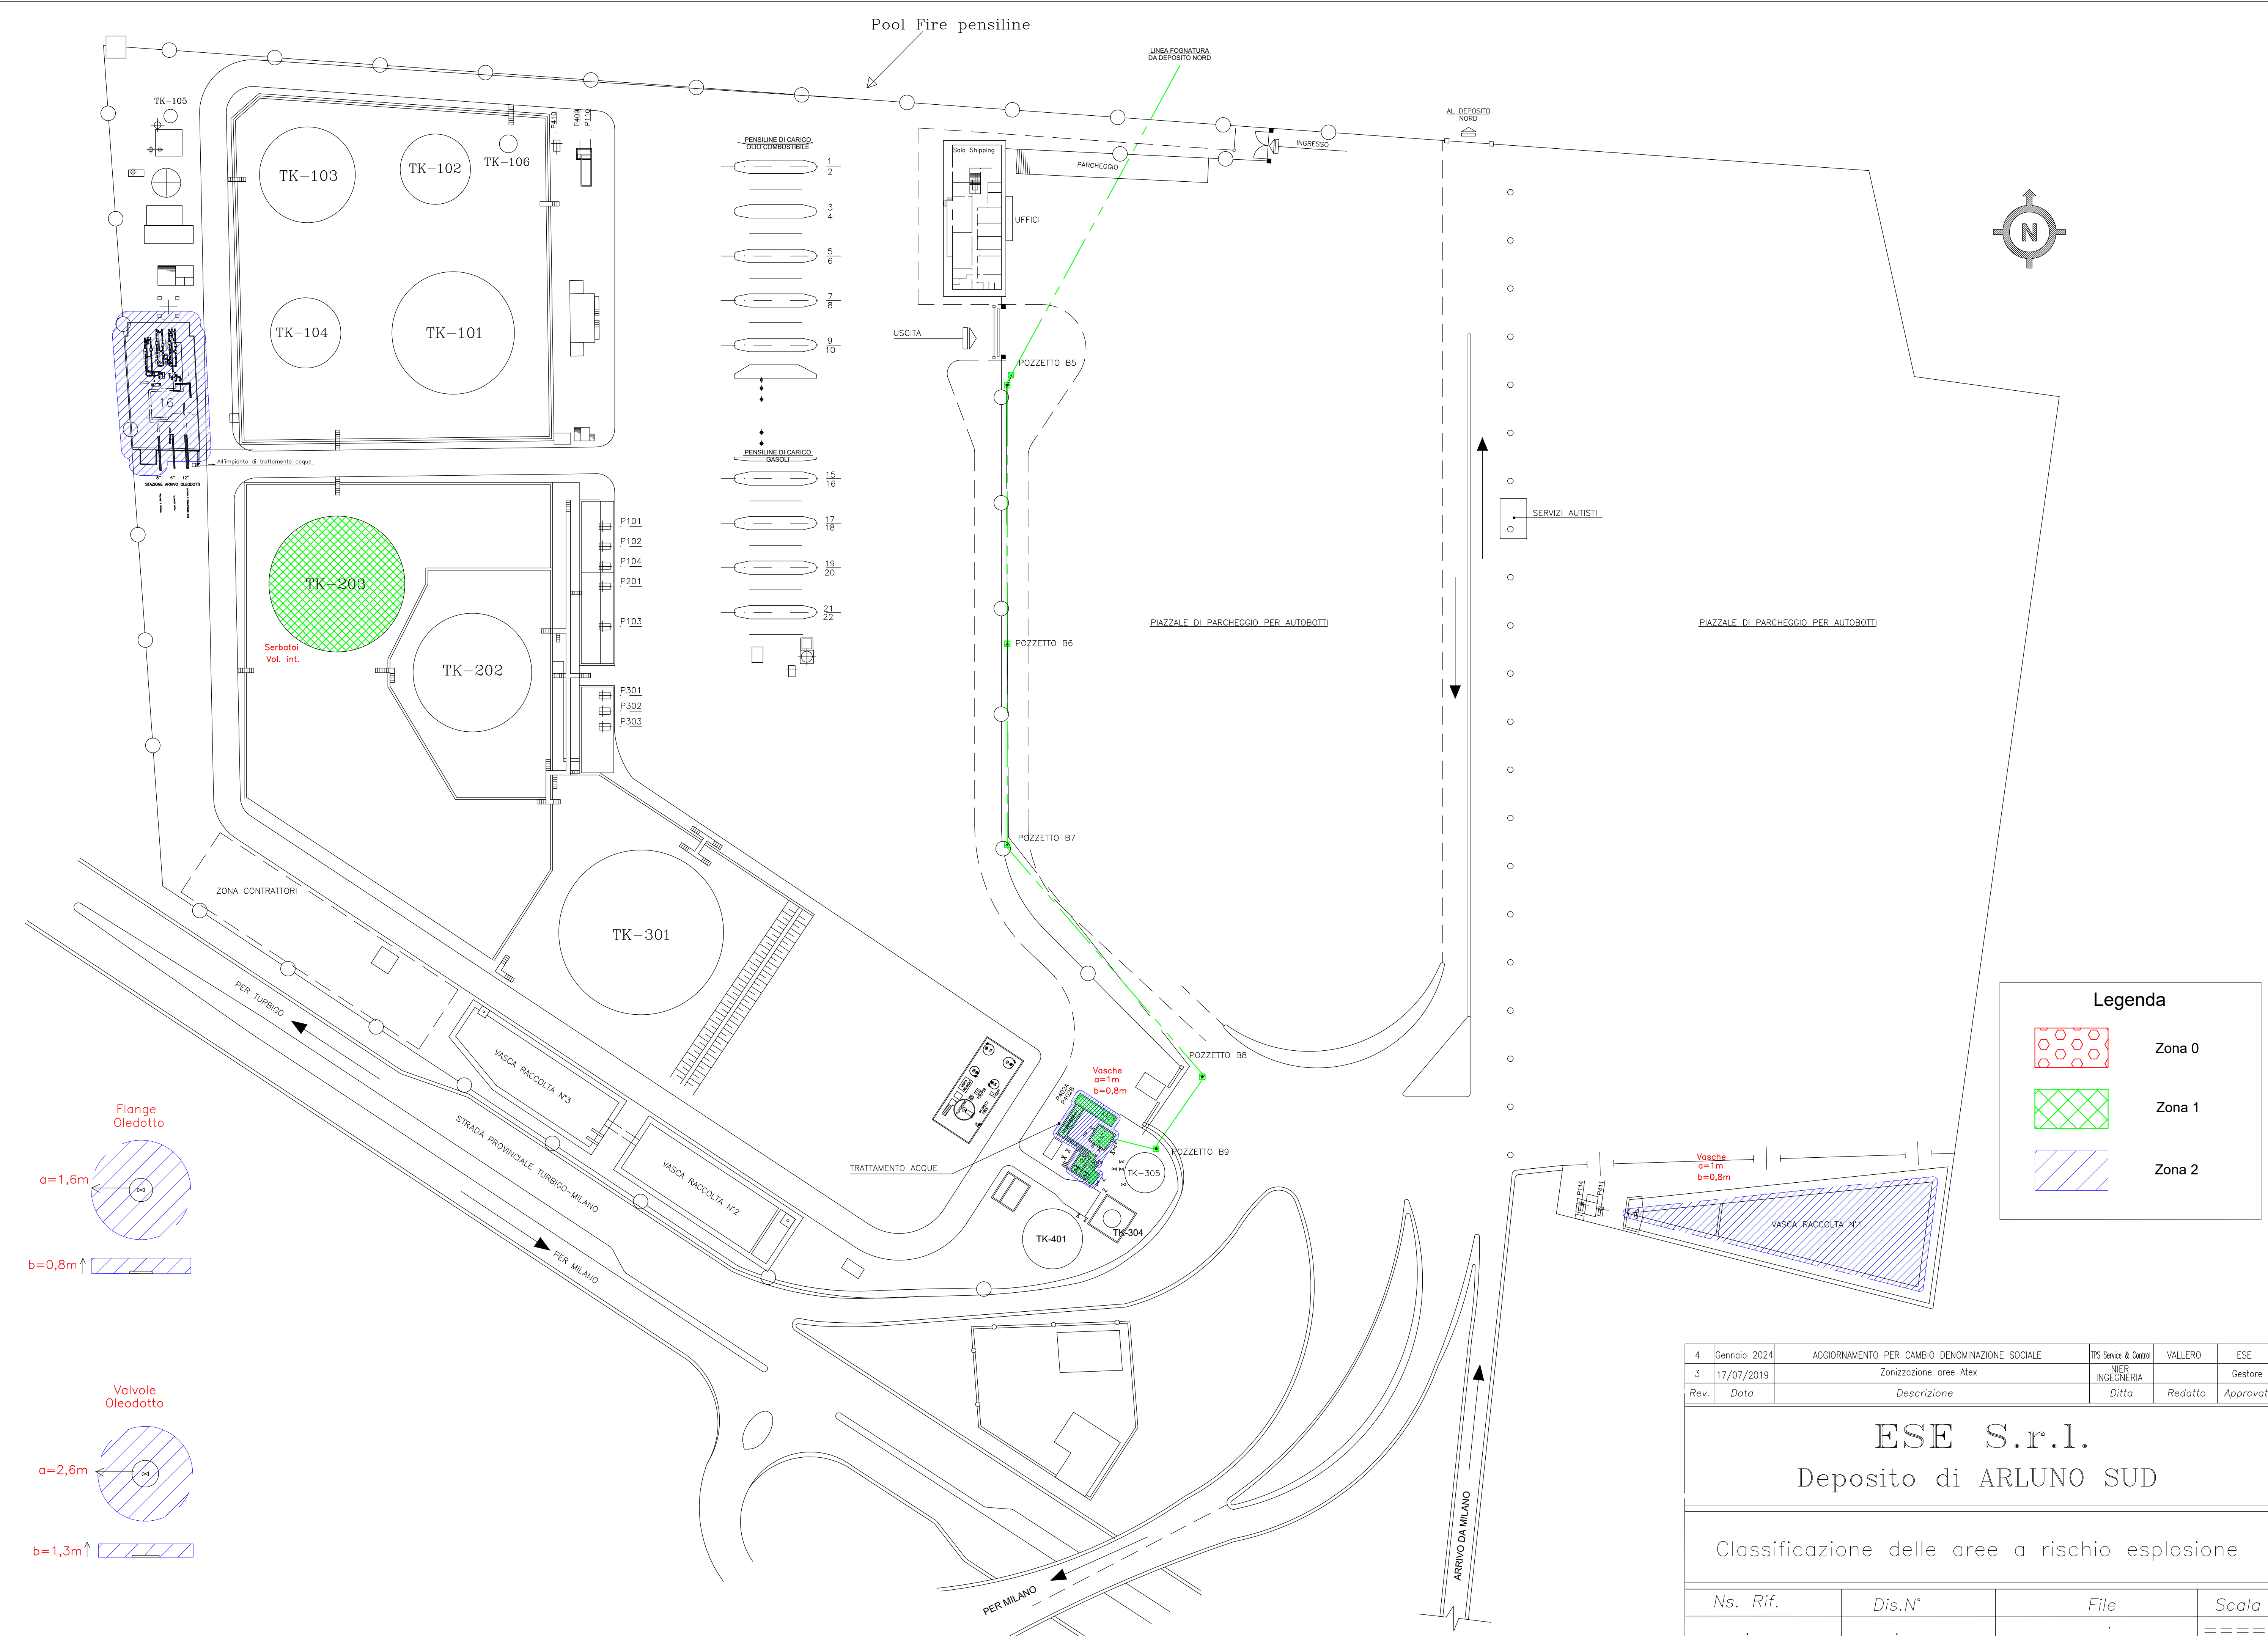


Legenda

Zona 0

Zona 1

Zona 2

4	Gennaio 2024	AGGIORNAMENTO PER CAMBIO DENOMINAZIONE SOCIALE	TPS Service & Control	VALLERO	ESE
3	17/07/2019	Zonizzazione aree Atex	NIER INGEGNERIA		Gestore
Rev.	Data	Descrizione	Ditta	Redatto	Approvato
ESE S.r.l.					
Deposito di ARLUNO SUD					
Classificazione delle aree a rischio esplosione					
Ns. Rif.	Dis.N°	File	Scala		
.	.	.	=====		