
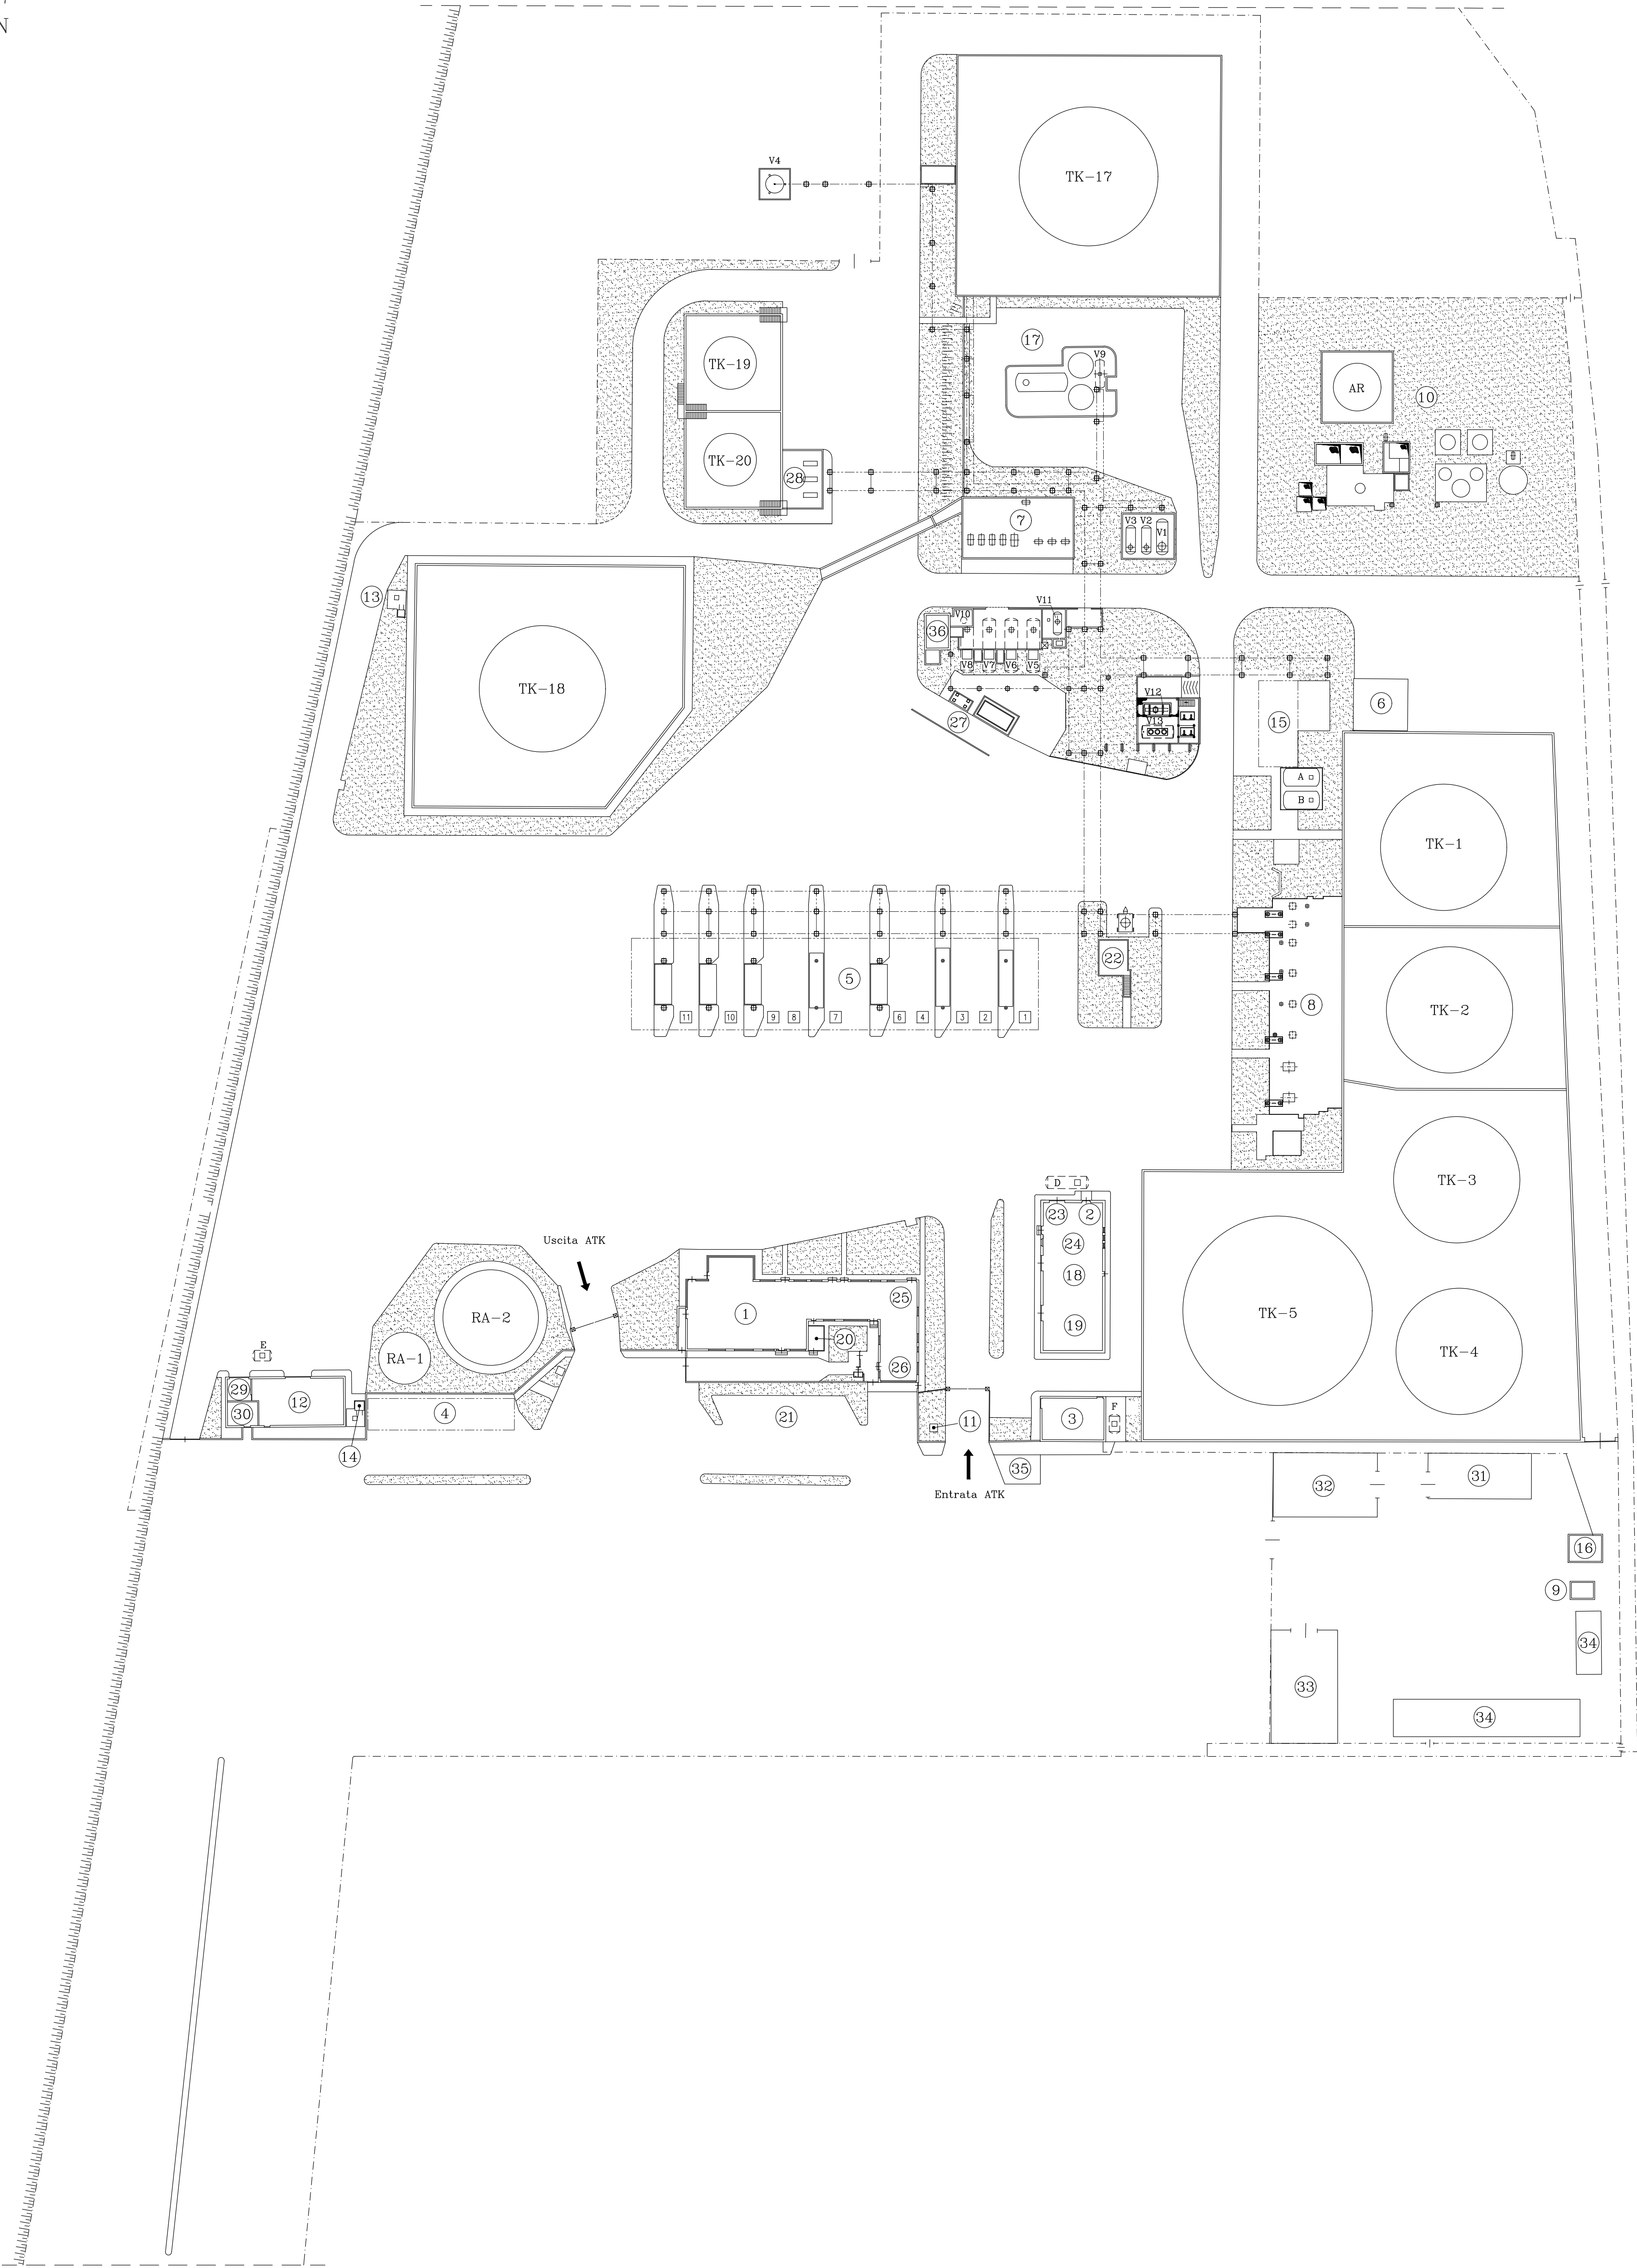


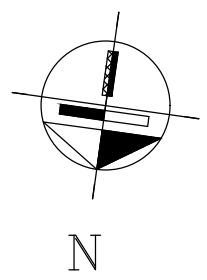

T o r r e n t e M a l o n e

S E R B A T O I					
Rif.	ø _(m)	h _(m)	Vol.-(m³)	TIPO	PRODOTTO
TK-1	20,60	15,00	5.000	Verticale Tetto fisso	Gasolio autotrazione
TK-2	20,60	15,00	5.000	Verticale Tetto fisso	Acque reflue
TK-3	20,60	15,00	5.000	Verticale Tetto fisso	Gasolio da riscaldamento
TK-4	20,60	15,00	5.000	Verticale Tetto fisso	Gasolio da riscaldamento
TK-5	29,00	15,00	10.000	Verticale Tetto fisso	Gasolio autotrazione
TK-17	22,00	15,00	5.800	Tetto galleggiante	Benzina (senza piombo)
TK-18	22,00	15,00	5.800	Tetto galleggiante	Benzina (senza piombo)
TK-19	8,30	12,40	516	Tetto galleggiante int.	Gasolio autotrazione (ex biocarburante)
TK-20	8,30	12,40	516	Tetto galleggiante int.	Gasolio autotrazione (ex biocarburante)
RA-1	7,30	7,20	300	Verticale Tetto fisso	Acqua antincendio
RA-2	16,00	16,00	3.000	Verticale Aperto	Acqua antincendio
AR	7,00	8,20	300	Verticale Tetto fisso	Acque reflue
A	3,00	5,00	30	Orizzontale fuori terra	Asservito all'oleodotto
B	3,00	5,00	30	Orizzontale fuori terra	Asservito all'oleodotto
D	1,43	6,25	10	Orizzontale interrato	Gasolio
E	1,27	1,32	1	Orizzontale interrato	Gasolio
F	1,27	1,32	1	Orizzontale interrato	Gasolio
V1	1,80	5,70	11	Orizzontale fuori terra	Gasolio riscaldamento
V2	1,50	4,50	6	Orizzontale fuori terra	Gasolio autotrazione
V3	1,50	4,50	6	Orizzontale fuori terra	Benzina (senza piombo)
V4	0,90	2,00	2	Verticale fuori terra	Asservito a guardia idraulica
V5	2,56	6,62	30	Orizzontale interrato	Additivo
V6	2,56	6,62	30	Orizzontale interrato	Additivo
V7	2,56	6,62	30	Orizzontale interrato	Additivo
V8	2,56	6,62	30	Orizzontale interrato	Gasolio Agricolo
V9	1,68	3,68	7,5	Orizzontale interrato	Asservito al V.R.U.
V10	1,08	1,25	1,25	Verticale fuori terra	Denaturante
V11	1,30	3,65	4,5	Orizzontale fuori terra	Additivo
V12	1,70	4,25	9,0	Orizzontale fuori terra	Additivo
V13	1,95	5,10	14,3	Orizzontale interrato	Additivo

N.B. I DATI SERBATOI RIPORTATI SULLA LEGENDA, SONO QUELLI DI COSTRUZIONE; EVENTUALI VARIAZIONI E/O MODIFICHE VENUTESI A CREARE SUCCESSIVAMENTE, SONO RIPORTATE SULLA TABELLA DI CALIBRAZIONE IN POSSESSO DELLA DIREZIONE DEPOSITO.

LOCALI e ATTREZZATURE	
Rif.	DENOMINAZIONE
1	Palazzina uffici-Sala controllo
2	Infermeria
3	Cabina elettrica-Gruppo elettrogeno
4	Tettoia parcheggio personale dipendente
5	Corsie di carico
6	Box materiali
7	Sala pompe benzine
8	Sala pompe gasoli
9	Servizi igienici
10	Impianto trattamento acque reflue
11	Pozzo n.3
12	Sala pompe antincendio
13	Pozzo n.2
14	Pozzo n.1
15	Tettoia arrivo oleodotto
16	Cabina elettrica ENEL
17	Unita' di recupero vapori
18	Locale caldaia
19	Locale archivio
20	Box archivio
21	Park auto personale esterno
22	Fossa ex misura campione
23	Magazzino
24	Spogliatoio
25	Laboratorio
26	Guardiana
27	Baia di scarico biocarburante
28	Sala pompe biocarburante
29	Locale schiumogeno
30	Servizi igienici autisti e contrattori
31	Area rifiuti pericolosi
32	Area deposito materiali
33	Area rifiuti non pericolosi
34	Area box contrattori
35	Tabellone chiamata autobotti
36	Vasca di raccolta spillaggi

16	Dicembre 2023	AGGIORNAMENTO PER CAMBIO DENOMINAZIONE SOCIALE	PS Servizio Controllo	PS Servizio Controllo	ESE
15	Agosto 2023	AGGIORN. PER REALIZZAZIONE PROGETTO B2.10840 NEW GRADIES ADDITION	PS Servizio Controllo	PS Servizio Controllo	E.I.
14	Febbraio 2020	AGGIORNAMENTO GENERALE	PS Servizio Controllo	PS Servizio Controllo	E.I.
13	04.06.2019	AGGIORN. PER REALIZZAZIONE PROGETTO B2.10562 SYNERGY	Expertise	Expertise	Expertise
12	28.02.2016	AGGIORN. PER REALIZZAZIONE PROGETTO ARTIC ADD DEBOTTLENECK	Expertise	Expertise	Expertise
11	10.07.2017	AGGIORN. PER REALIZZAZIONE PROGETTO B2.10521 ADATTAZIONE HD	Expertise	Expertise	Expertise
10	04.03.2016	AGGIORNAMENTO PER INSERIMENTO AREE VARE ZONA CONTRATTORI	T.P.S. Eng.	T.P.S. Eng.	T.P.S. Eng.
9	30.09.2015	AGGIORNAMENTO PER REALIZZAZIONE PRJ B2.10471 AGRICULTURAL DIESEL	T.P.S. Eng.	T.P.S. Eng.	T.P.S. Eng.
8	30.01.2015	AGGIORNAMENTO PER REALIZZAZIONE PRJ B2.10380 TL/BL	T.P.S. s.r.l.	T.P.S. s.r.l.	T.P.S. s.r.l.
7	10.09.2013	AGGIORNAMENTO PER REALIZZAZIONE PRJ B2.10190 VRU ASSQUACY	T.P.S. s.r.l.	T.P.S. s.r.l.	T.P.S. s.r.l.
6	03.04.2013	AGGIORNAMENTO PER REALIZZAZIONE PRJ B2.10184 BIOETHANOL PRJ B2.10310 RISK ASSESSMENT	T.P.S. s.r.l.	ORVIELLARI	VALLERO
5	14.09.2010	AGGIORNAMENTO PER REALIZZAZIONE RICORSI TK 1-5 E AGGIORNAMENTO SALA POMPE GASOLI - A/R B2.10110	T.P.S. s.r.l.	VRONE	VALLERO
4	05.10.2007	EMISSIONE PER AGGIORNAMENTO GENERALE DEL DEPOSITO	T.P.S. s.r.l.	VRONE	PENNACCHIONI
3	19.03.2007	AGGIORNAMENTO PER REALIZZAZIONE CORSIA BOTTOM LOADING N°6 E POTENZIAMENTO BRACCI CORSIE N°1 + N°4 - A/R 415174 -	T.P.S. s.r.l.	VRONE	PENNACCHIONI
2	13.05.2002	AGGIORNAMENTO NUOVA CORSIA BOTTOM N°11 - A/R 415174 -	T.P.S. s.r.l.	BAQUERA	PENNACCHIONI
1	23.11.1998	AGGIORNAMENTO NUOVA SALA POMPE GASOLI - A/R 415084 -	T.P.S. s.r.l.	BAQUERA	PENNACCHIONI
0	15.04.1998	EMISSIONE PER VOLUME MASTER N° 0	T.P.S. s.r.l.	BAQUERA	PENNACCHIONI
Rev.	Data	Descrizione	Ditta	Redatto	Approvato
ESE S.r.l.					
Deposito di CHIVASSO					
PLANIMETRIA GENERALE					
No. Ril.			No. Ril.	File	Scala
121-97			1-A	CHIVASSO/12197-1A	1:500
Pen Color Width			1 2 3 4 5 6 7 8		
Color			1 2 3 4 5 6 7 8		
Width			0,25 0,34 0,34 0,34 0,34 0,34 0,34 0,34		

La ESE S.r.l. si riserva il diritto di legge tutti i diritti di proprietà/Secco la presente autorizzazione sotto il vostro qualsiasi forma di sviluppo e riproduzione del disegno